


SRA05
 ΣΥΝΟΛΙΚΟ ΕΜΒΑΔΟΝ SRA-05=128.59m²

SRA-05		
ΚΩΔ.	ΕΜΒΑΔΟΝ m ²	ΧΡΗΣΗ ΧΩΡΟΥ
B201	71.62	Ημιεπαίθριος χώρος
B202	16.44	Μηχανοστάσιο
B203	4.43	Δωμάτιο Επικοινωνίας
B204	17.32	Αποθήκη





ΦΟΙΤΗΤΙΚΗ ΕΣΤΙΑ Α

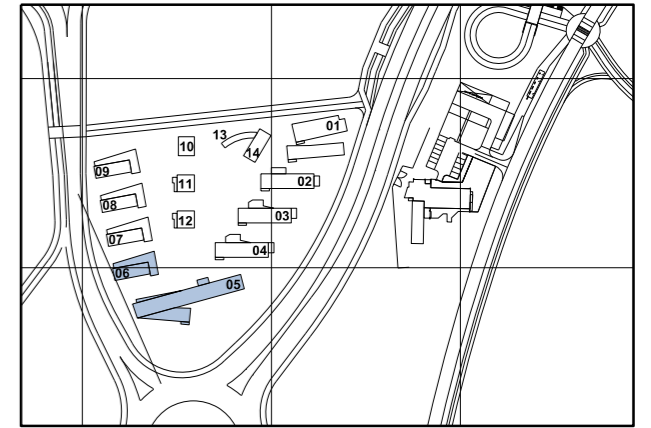

ΦΟΙΤΗΤΙΚΗ ΕΣΤΙΑ Α
 ΚΤΗΡΙΑ SRA-05 & SRA-06
 ΕΠΙΠΕΔΟ -2 / 2ον ΥΠΟΓΕΙΟ



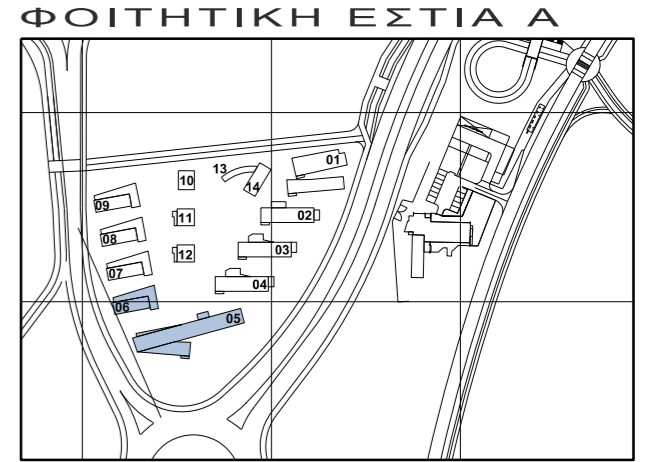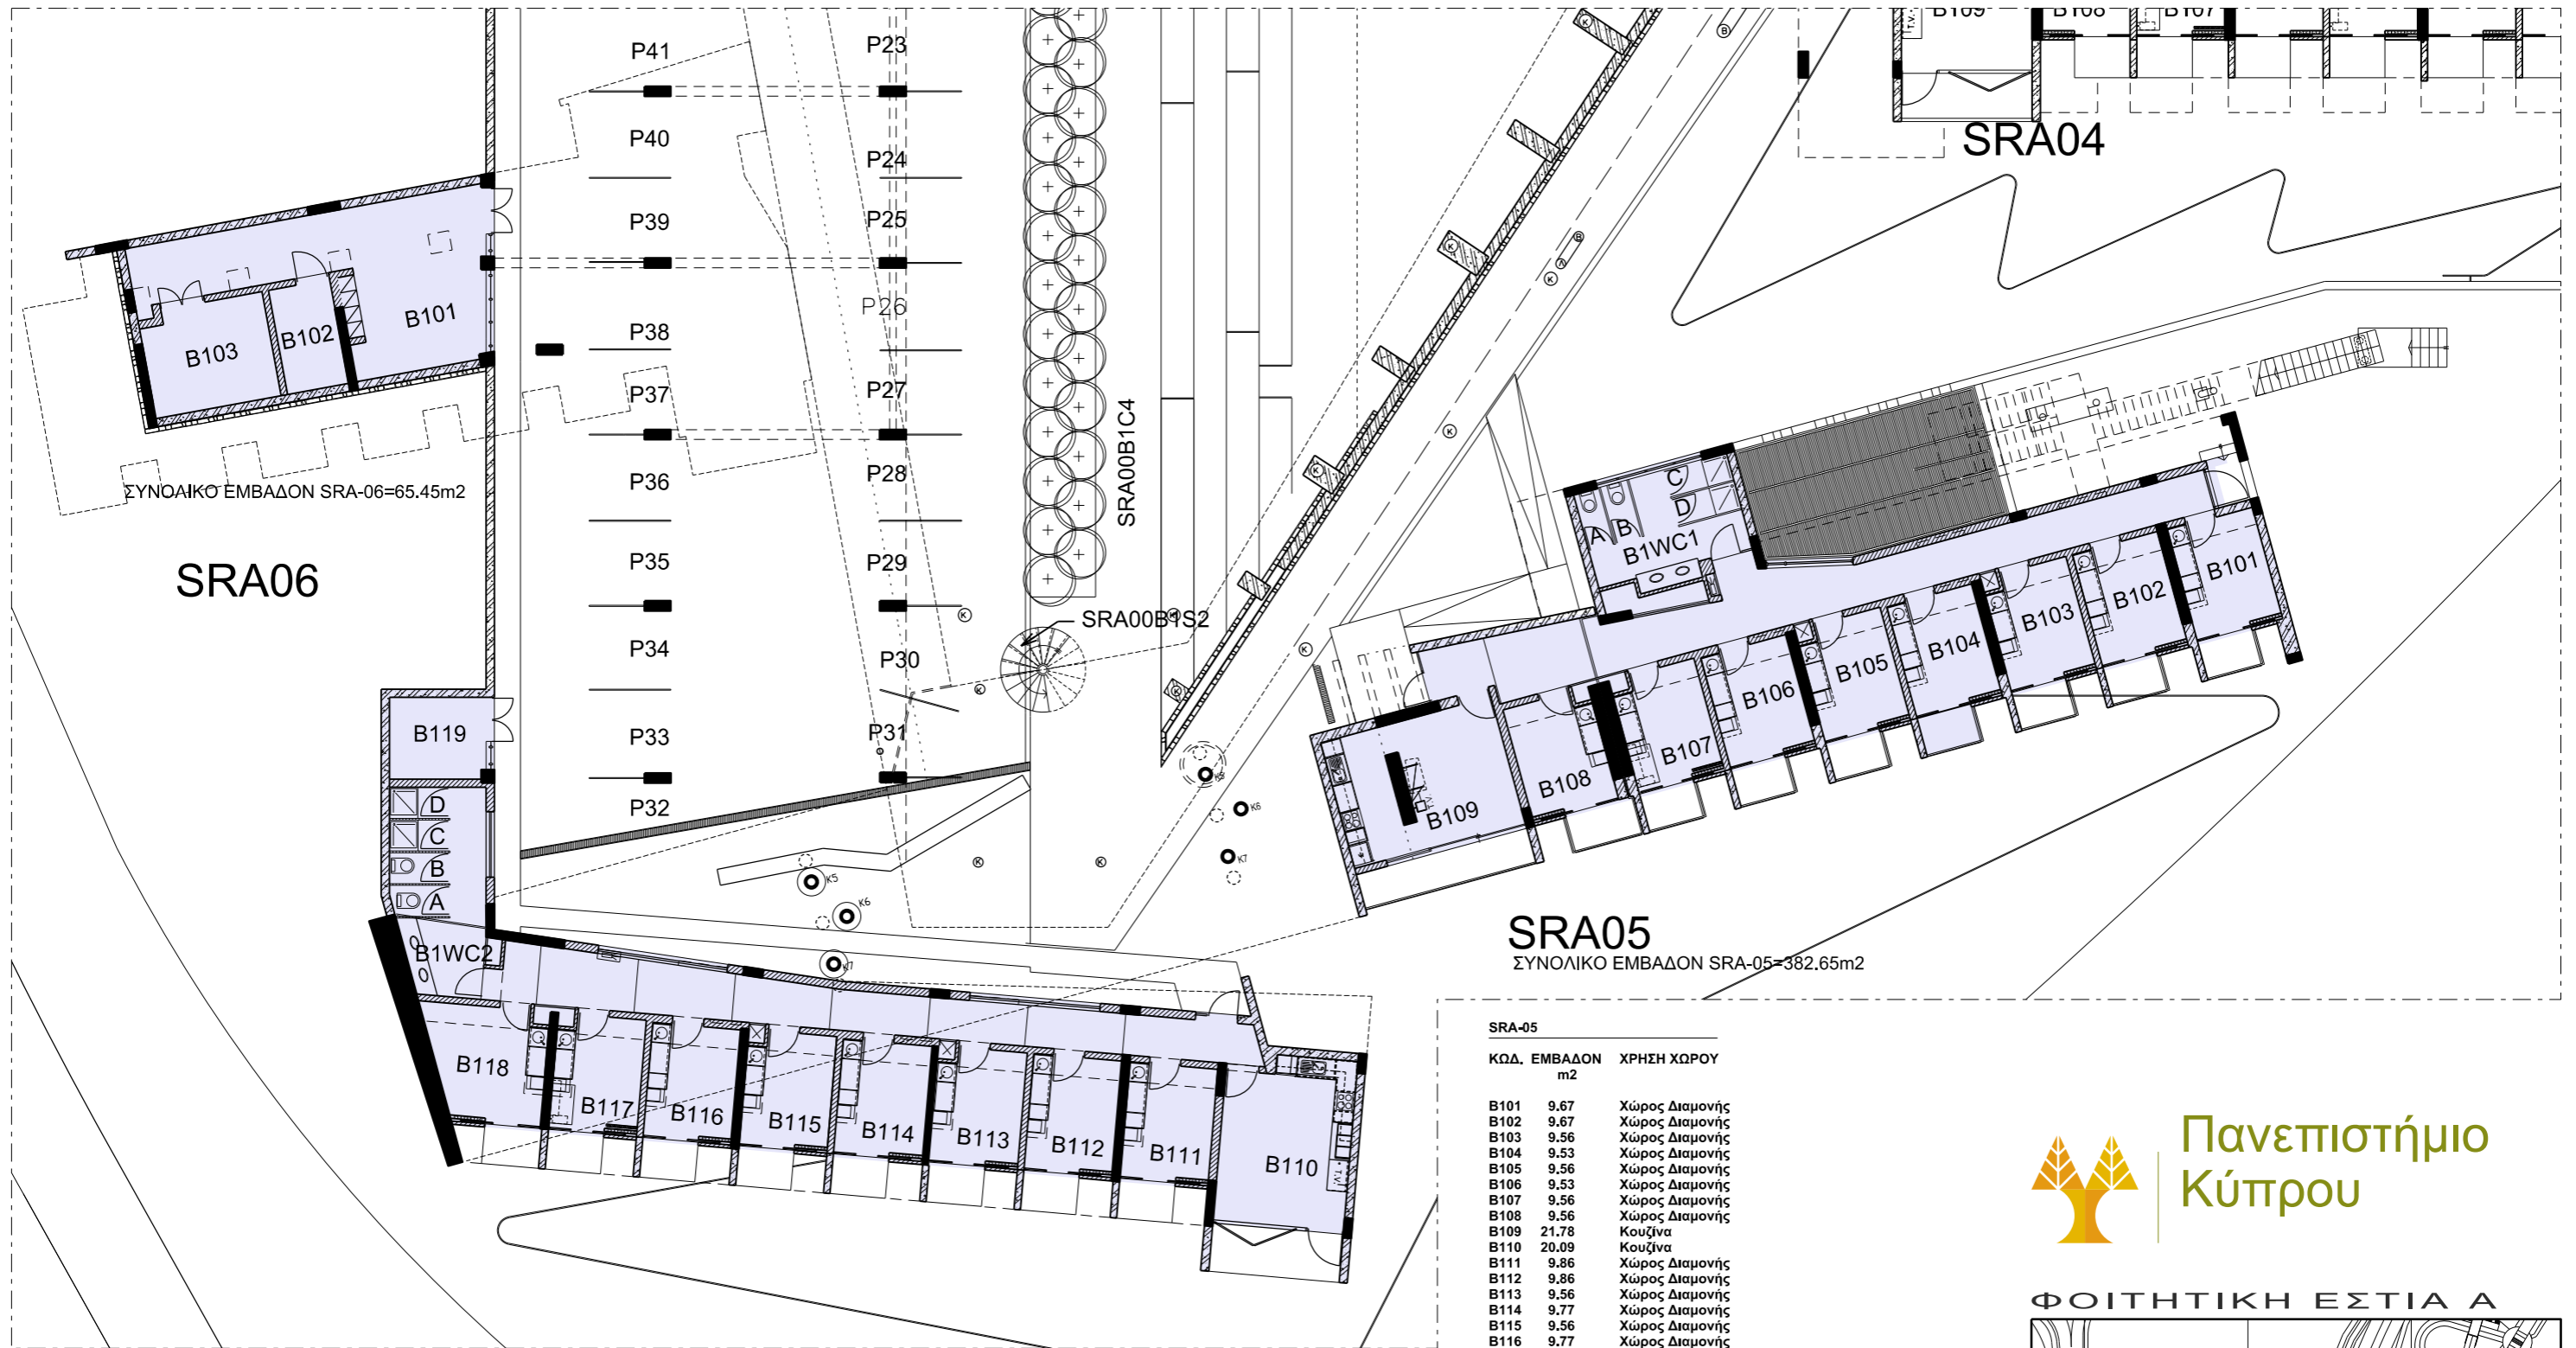

SRA-05


ΚΩΔ. ΕΜΒΑΔΟΝ	ΧΡΗΣΗ ΧΩΡΟΥ
m2	
B101	Χώρος Διαμονής
B102	Χώρος Διαμονής
B103	Χώρος Διαμονής
B104	Χώρος Διαμονής
B105	Χώρος Διαμονής
B106	Χώρος Διαμονής
B107	Χώρος Διαμονής
B108	Χώρος Διαμονής
B109	Κουζίνα
B110	Κουζίνα
B111	Χώρος Διαμονής
B112	Χώρος Διαμονής
B113	Χώρος Διαμονής
B114	Χώρος Διαμονής
B115	Χώρος Διαμονής
B116	Χώρος Διαμονής
B117	Χώρος Διαμονής
B118	Χώρος Διαμονής
B119	Χώρος κλιματιστικών Μονάδων

SRA-06

ΚΩΔ. ΕΜΒΑΔΟΝ	ΧΡΗΣΗ ΧΩΡΟΥ
m2	
B101	Χώρος εξωτερικών κλιματιστικών
B102	Δωμάτιο Επικοινωνίας
B103	Μηχανοστάσιο

ΦΟΙΤΗΤΙΚΗ ΕΣΤΙΑ Α
ΚΤΗΡΙΑ SRA-05 & SRA-06
ΕΠΙΠΕΔΟ -1 / 1ον ΥΠΟΓΕΙΟ

0 5 10m (ΚΛΙΜΑΚΑ 1:200 / A3)

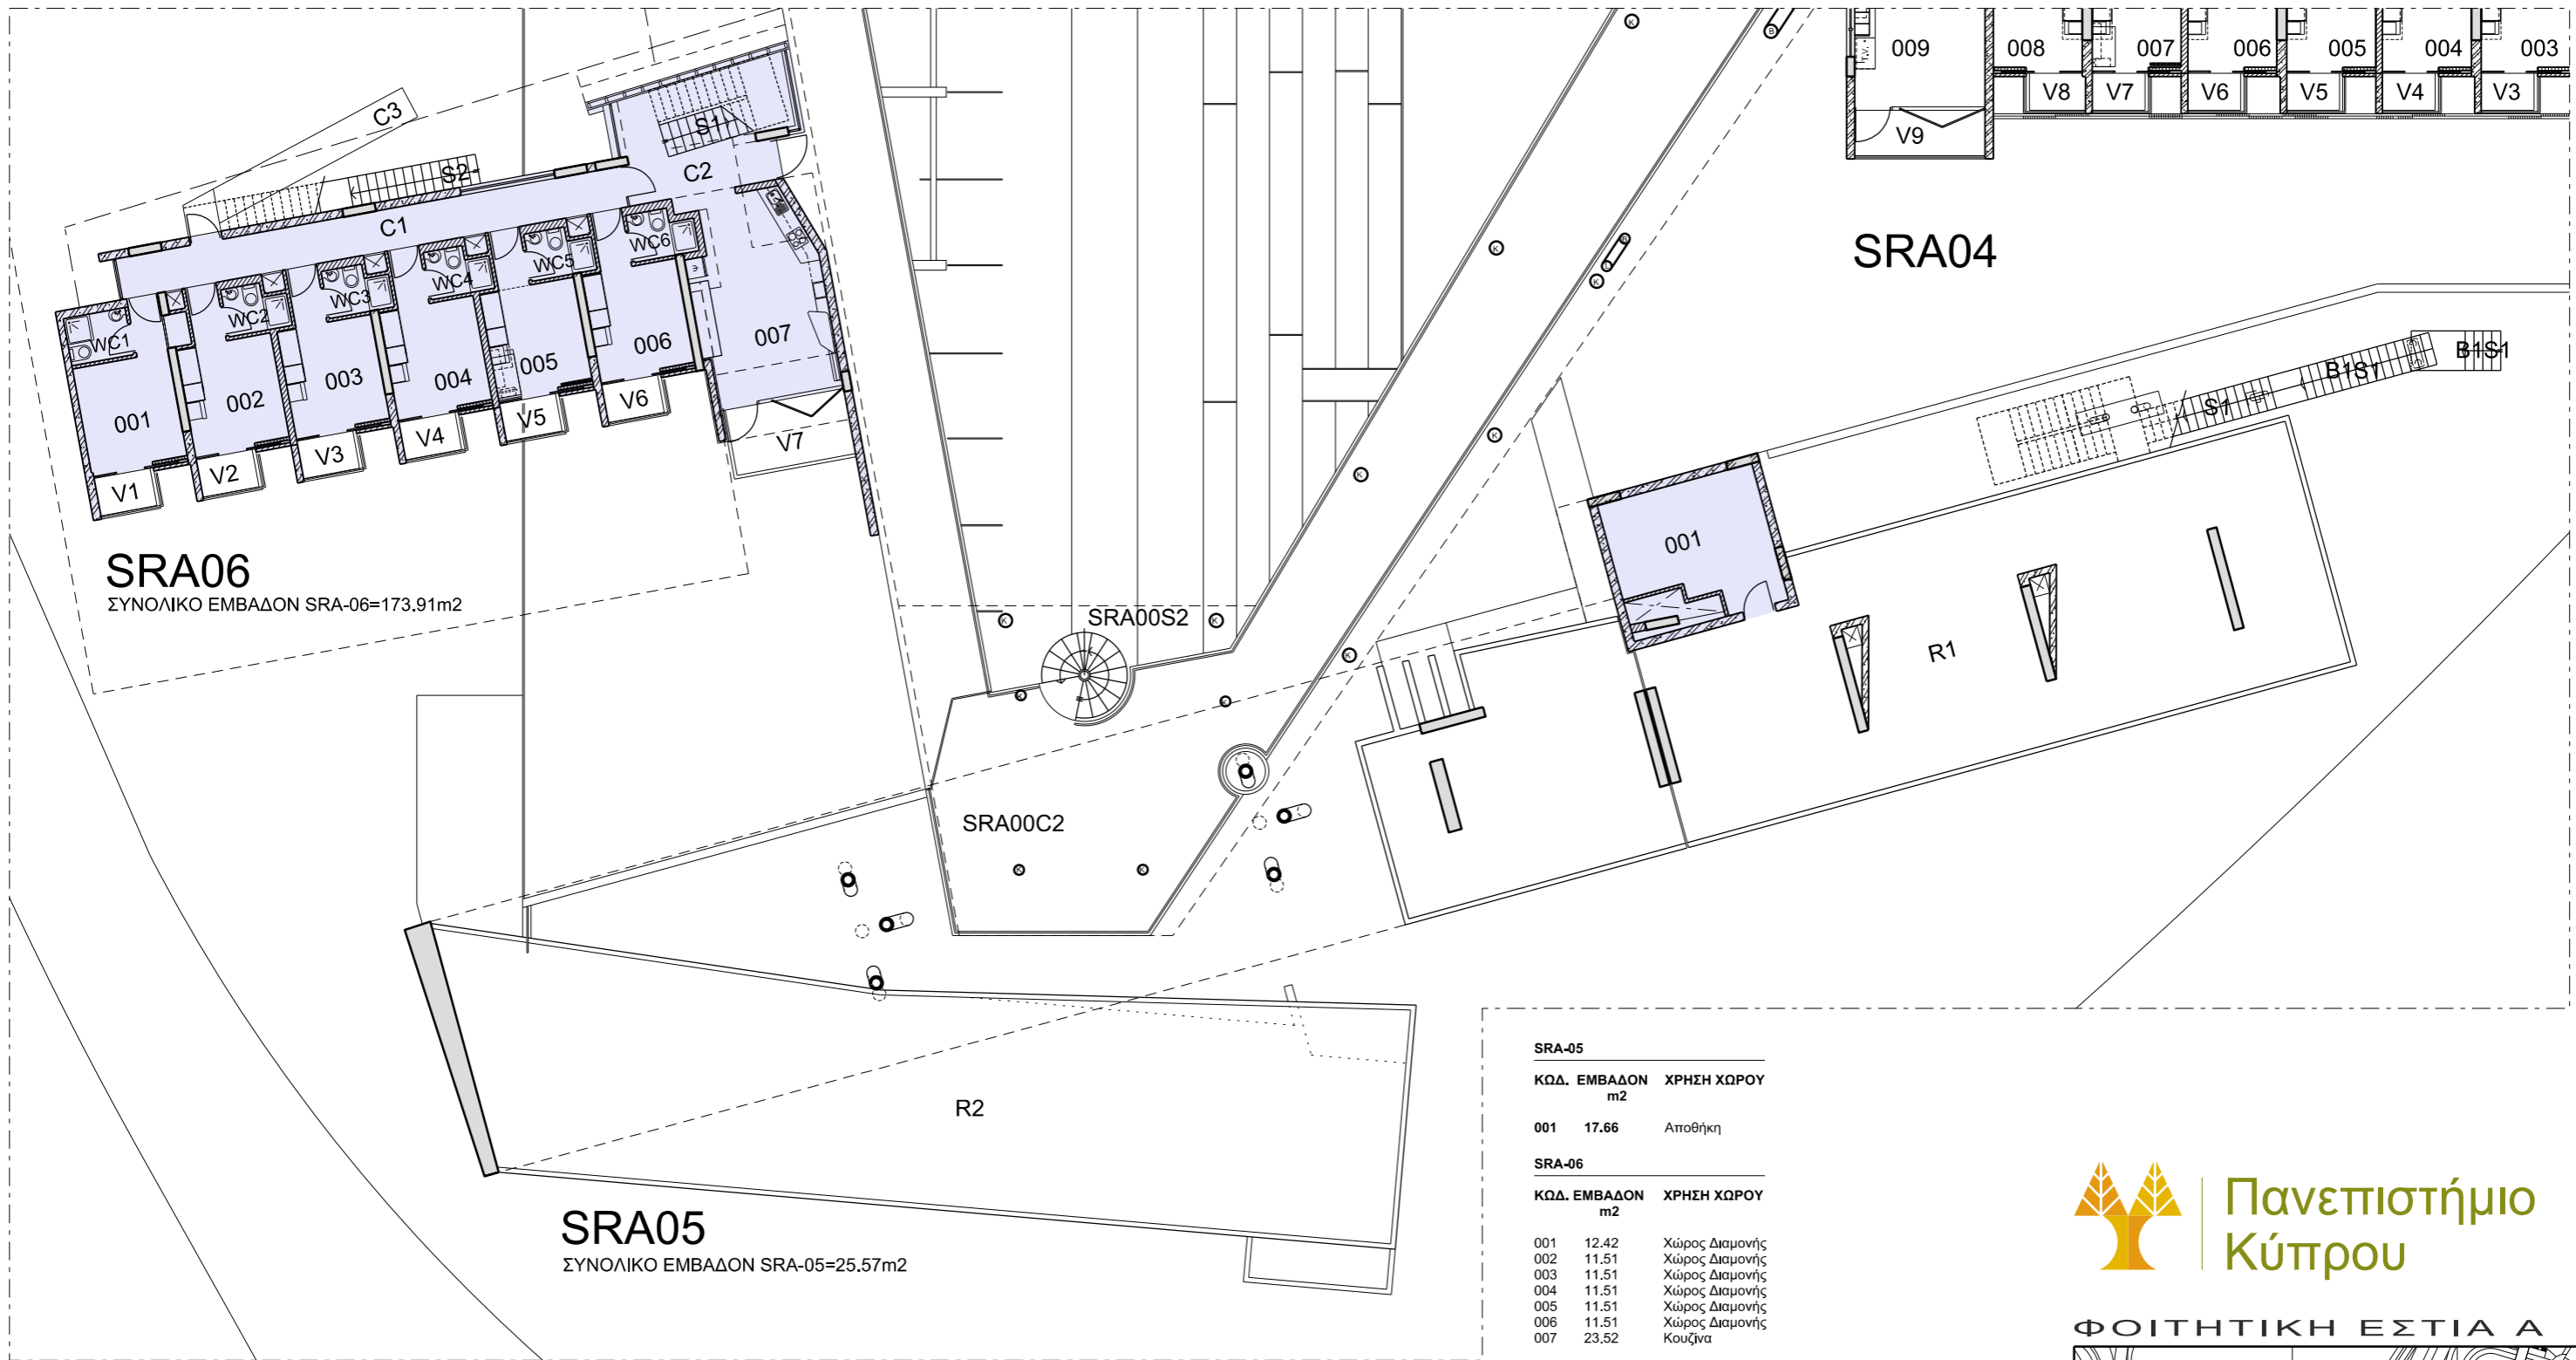

SRA06

ΣΥΝΟΛΙΚΟ ΕΜΒΑΔΟΝ SRA-06=173.91m²

SRA05

ΣΥΝΟΛΙΚΟ ΕΜΒΑΔΟΝ SRA-05=25.57m²

SRA-05


ΚΩΔ.	ΕΜΒΑΔΟΝ m ²	ΧΡΗΣΗ ΧΩΡΟΥ
001	17.66	Αποθήκη

SRA-06


ΚΩΔ.	ΕΜΒΑΔΟΝ m ²	ΧΡΗΣΗ ΧΩΡΟΥ
001	12.42	Χώρος Διαμονής
002	11.51	Χώρος Διαμονής
003	11.51	Χώρος Διαμονής
004	11.51	Χώρος Διαμονής
005	11.51	Χώρος Διαμονής
006	11.51	Χώρος Διαμονής
007	23.52	Κουζίνα



ΦΟΙΤΗΤΙΚΗ ΕΣΤΙΑ Α

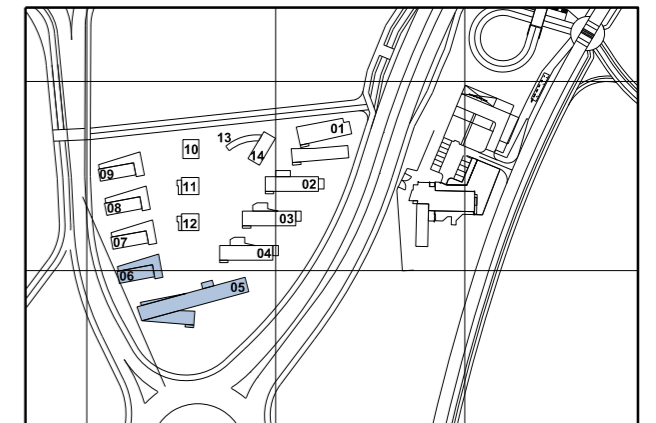

ΦΟΙΤΗΤΙΚΗ ΕΣΤΙΑ Α
ΚΤΗΡΙΑ SRA-05 & SRA-06
ΕΠΙΠΕΔΟ 0 / ΙΣΟΓΕΙΟ ΚΛΙΜΑΚΑ 1:200 / A3

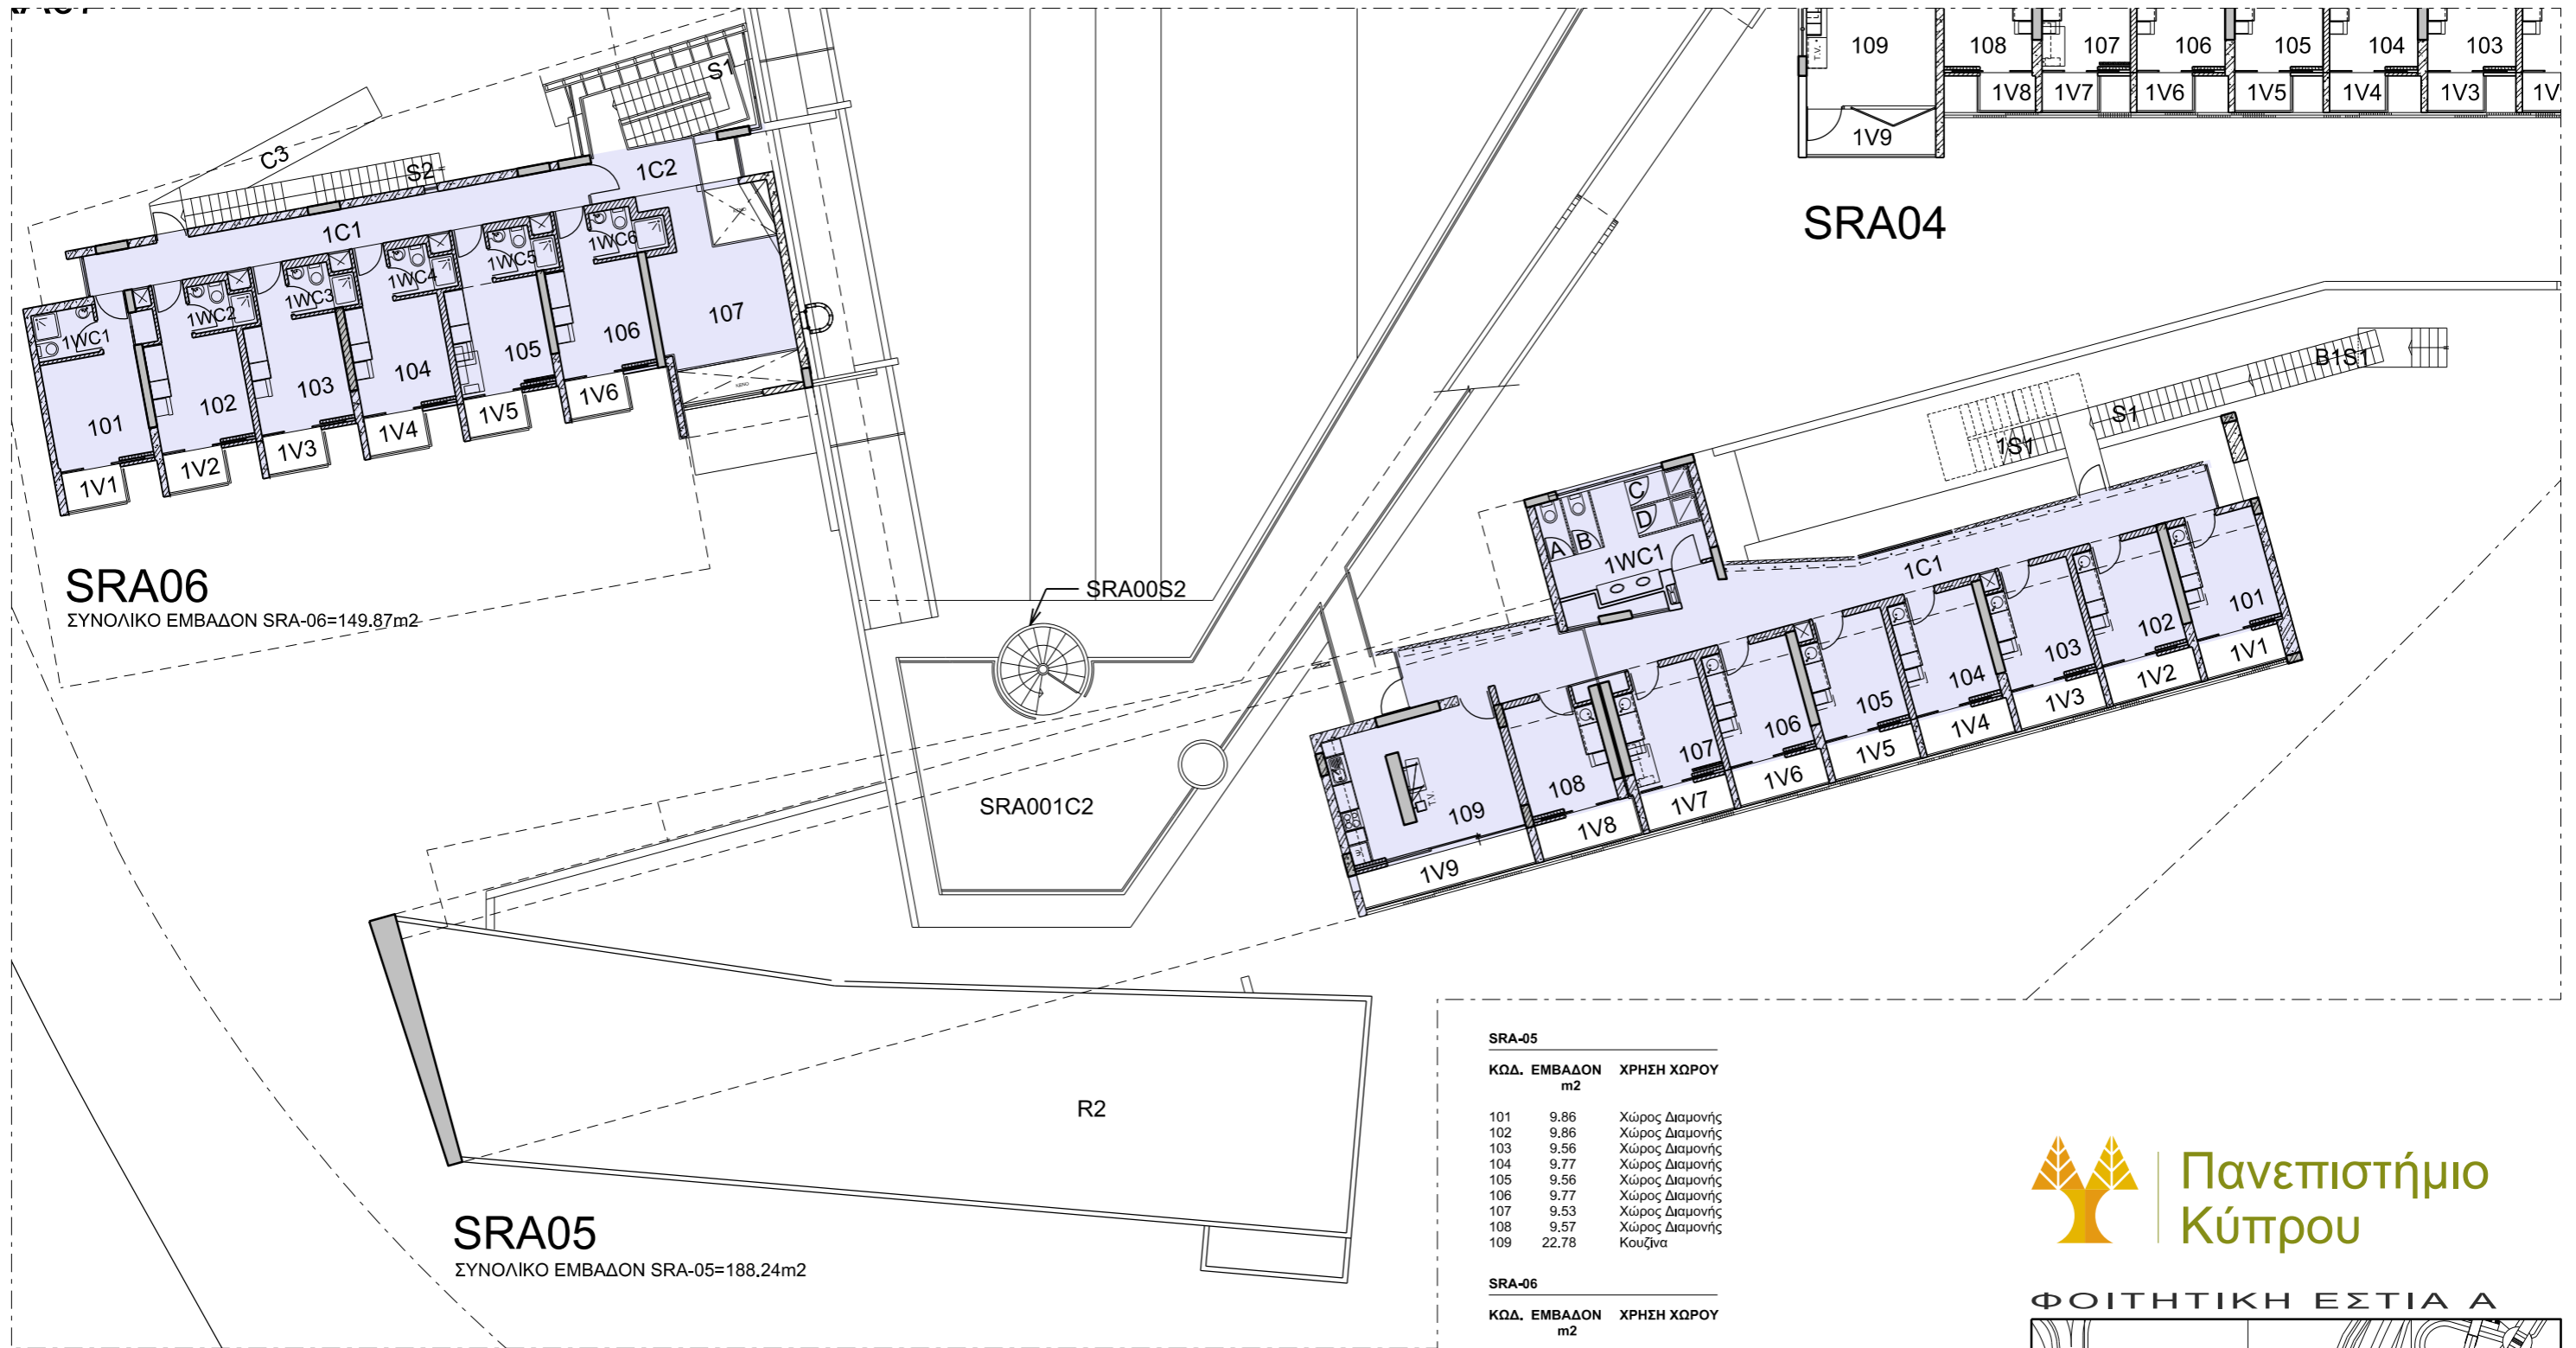

SRA06
ΣΥΝΟΛΙΚΟ ΕΜΒΑΔΟΝ SRA-06=149.87m²


SRA05
ΣΥΝΟΛΙΚΟ ΕΜΒΑΔΟΝ SRA-05=188.24m²

SRA-05

ΚΩΔ.	ΕΜΒΑΔΟΝ m ²	ΧΡΗΣΗ ΧΩΡΟΥ
101	9.86	Χώρος Διαμονής
102	9.86	Χώρος Διαμονής
103	9.56	Χώρος Διαμονής
104	9.77	Χώρος Διαμονής
105	9.56	Χώρος Διαμονής
106	9.77	Χώρος Διαμονής
107	9.53	Χώρος Διαμονής
108	9.57	Χώρος Διαμονής
109	22.78	Κουζίνα

SRA-06

ΚΩΔ.	ΕΜΒΑΔΟΝ m ²	ΧΡΗΣΗ ΧΩΡΟΥ
101	12.42	Χώρος Διαμονής
102	11.51	Χώρος Διαμονής
103	11.51	Χώρος Διαμονής
104	11.51	Χώρος Διαμονής
105	11.51	Χώρος Διαμονής
106	11.51	Χώρος Διαμονής
107	17.08	Καθιστικό

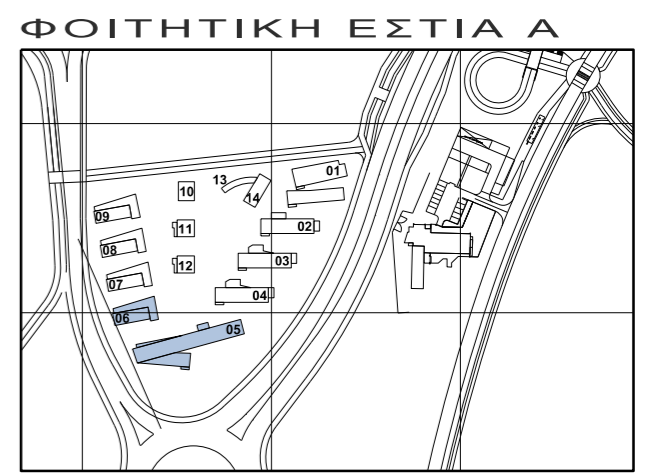


ΦΟΙΤΗΤΙΚΗ ΕΣΤΙΑ Α

ΚΤΗΡΙΑ SRA-05 & SRA-06

ΕΠΙΠΕΔΟ 1 / 1ος ΟΡΟΦΟΣ



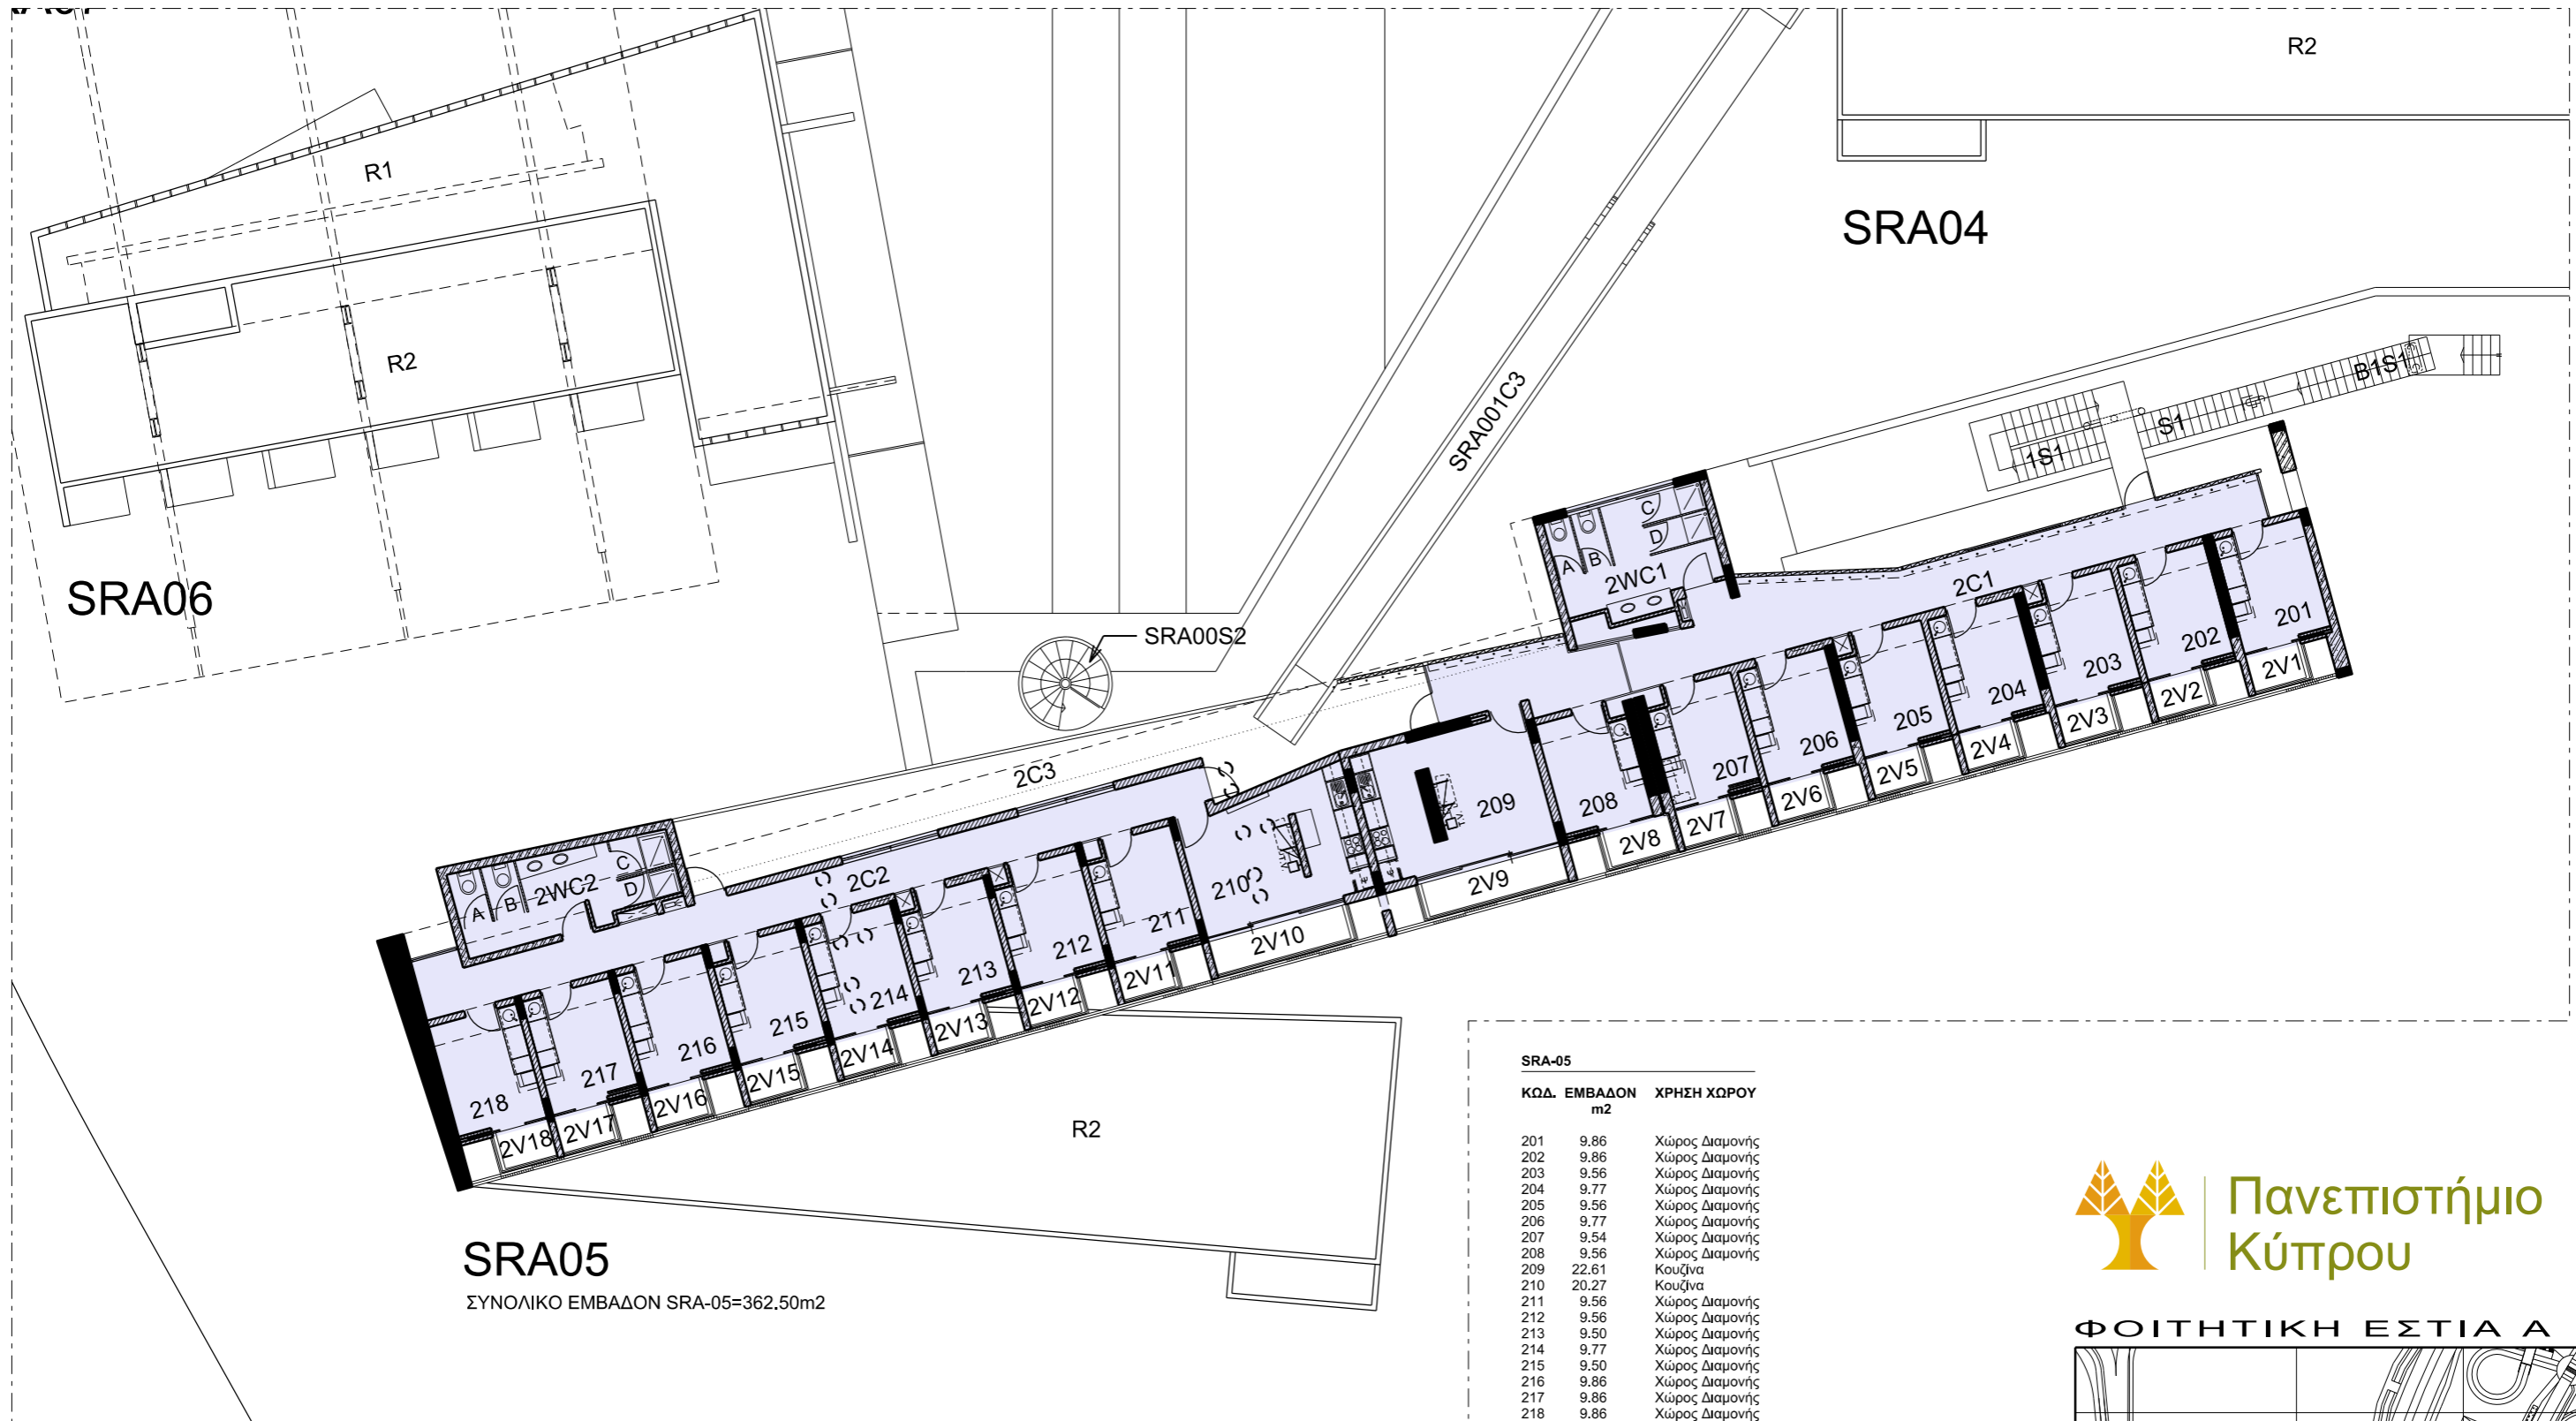

SRA05

ΣΥΝΟΛΙΚΟ ΕΜΒΑΔΟΝ SRA-05=362.50m²


SRA-05

ΚΩΔ.	ΕΜΒΑΔΟΝ m ²	ΧΡΗΣΗ ΧΩΡΟΥ
201	9.86	Χώρος Διαμονής
202	9.86	Χώρος Διαμονής
203	9.56	Χώρος Διαμονής
204	9.77	Χώρος Διαμονής
205	9.56	Χώρος Διαμονής
206	9.77	Χώρος Διαμονής
207	9.54	Χώρος Διαμονής
208	9.56	Χώρος Διαμονής
209	22.61	Κουζίνα
210	20.27	Κουζίνα
211	9.56	Χώρος Διαμονής
212	9.56	Χώρος Διαμονής
213	9.50	Χώρος Διαμονής
214	9.77	Χώρος Διαμονής
215	9.50	Χώρος Διαμονής
216	9.86	Χώρος Διαμονής
217	9.86	Χώρος Διαμονής
218	9.86	Χώρος Διαμονής



Πανεπιστήμιο
Κύπρου


ΦΟΙΤΗΤΙΚΗ ΕΣΤΙΑ Α

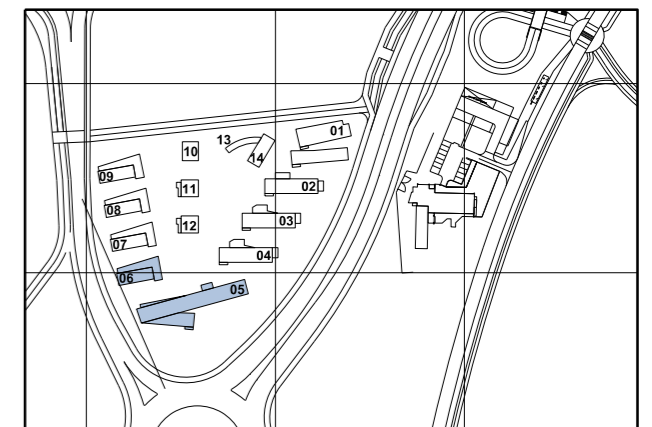

ΦΟΙΤΗΤΙΚΗ ΕΣΤΙΑ Α

ΚΤΗΡΙΑ SRA-05 & SRA-06

ΕΠΙΠΕΔΟ 2 / 2ος ΟΡΟΦΟΣ

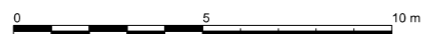

(ΚΛΙΜΑΚΑ 1:200 / A3)