


ΣΥΝΟΛΙΚΟ ΕΜΒΑΔΟΝ ΚΛΕΙΣΤΩΝ ΧΩΡΩΝ 187.56m²

1ον ΥΠΟΓΕΙΟ

ΚΩΔ.	ΕΜΒΑΔΟΝ	ΧΡΗΣΗ ΧΩΡΟΥ
	m ²	
B101	12.68	ΗΛΕΚΤΡΟΣΤΑΣΙΟ
B102	12.58	ΚΥΛΙΚΕΙΟ
B102A	4.49	ΑΠΟΘΗΚΗ
B103	54.70	ΜΗΧΑΝΟΣΤΑΣΙΟ
B104	67.55	ΕΝΤΕΥΚΤΗΡΙΟ ΦΟΙΤΗΤΩΝ

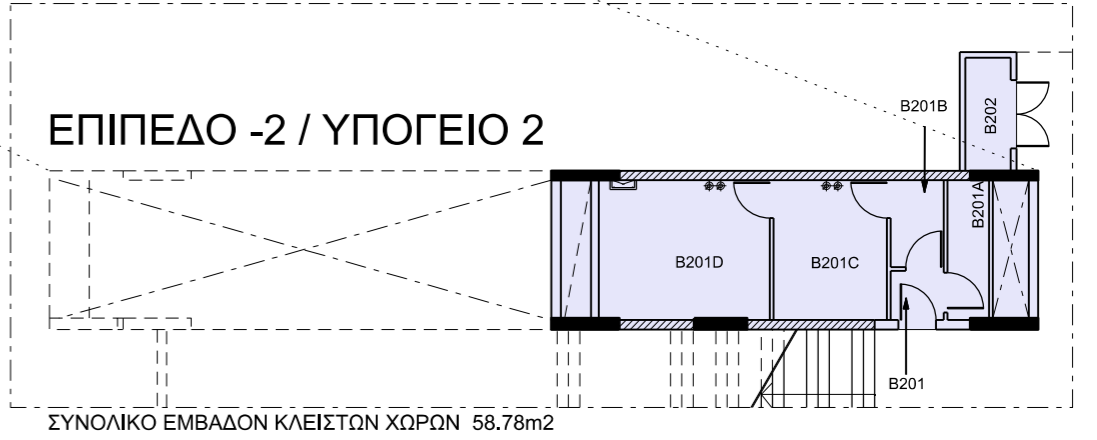


ΣΥΝΟΛΙΚΟ ΕΜΒΑΔΟΝ ΚΛΕΙΣΤΩΝ ΧΩΡΩΝ 58.78m²

2ον ΥΠΟΓΕΙΟ

ΚΩΔ.	ΕΜΒΑΔΟΝ	ΧΡΗΣΗ ΧΩΡΟΥ
	m ²	
B201	1.82	Η/Μ ΥΠΗΡΕΣΙΕΣ
B201A	4.05	ΗΛΕΚΤΡΟΣΤΑΣΙΟ
B201B	3.22	Η/Μ ΥΠΗΡΕΣΙΕΣ
B201C	11.10	ΚΕΝΤΡΟ ΕΛΕΓΧΟΥ
B201D	16.47	ΤΗΛΕΠΙΚΟΙΝΩΝΙΑΚΟ ΚΕΝΤΡΟ




ΠΑΝΕΠΙΣΤΗΜΙΟΥΠΟΛΗ

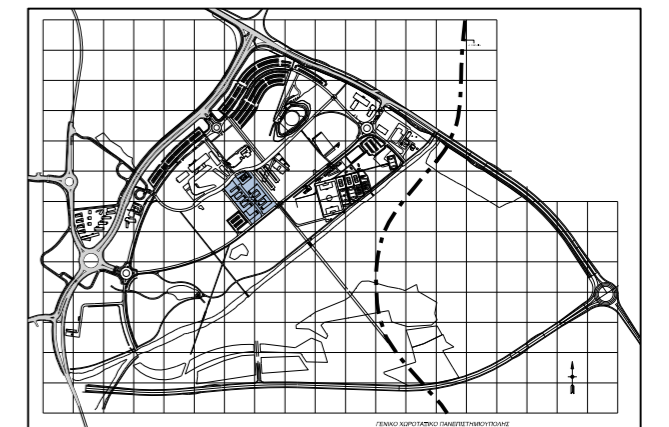


ΚΟΙΝΟΧΡΗΣΤΟΙ ΧΩΡΟΙ ΔΙΔΑΣΚΑΛΙΑΣ

ΚΤΗΡΙΟ ΔΙΔΑΣΚΑΛΙΑΣ 01 (FST) ΧΩΔ-01 / CTF-01

ΕΠΙΠΕΔΟ -1 / ΥΠΟΓΕΙΟ 1 & ΕΠΙΠΕΔΟ -2 / ΥΠΟΓΕΙΟ 2

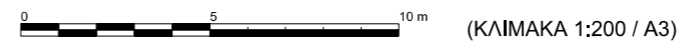

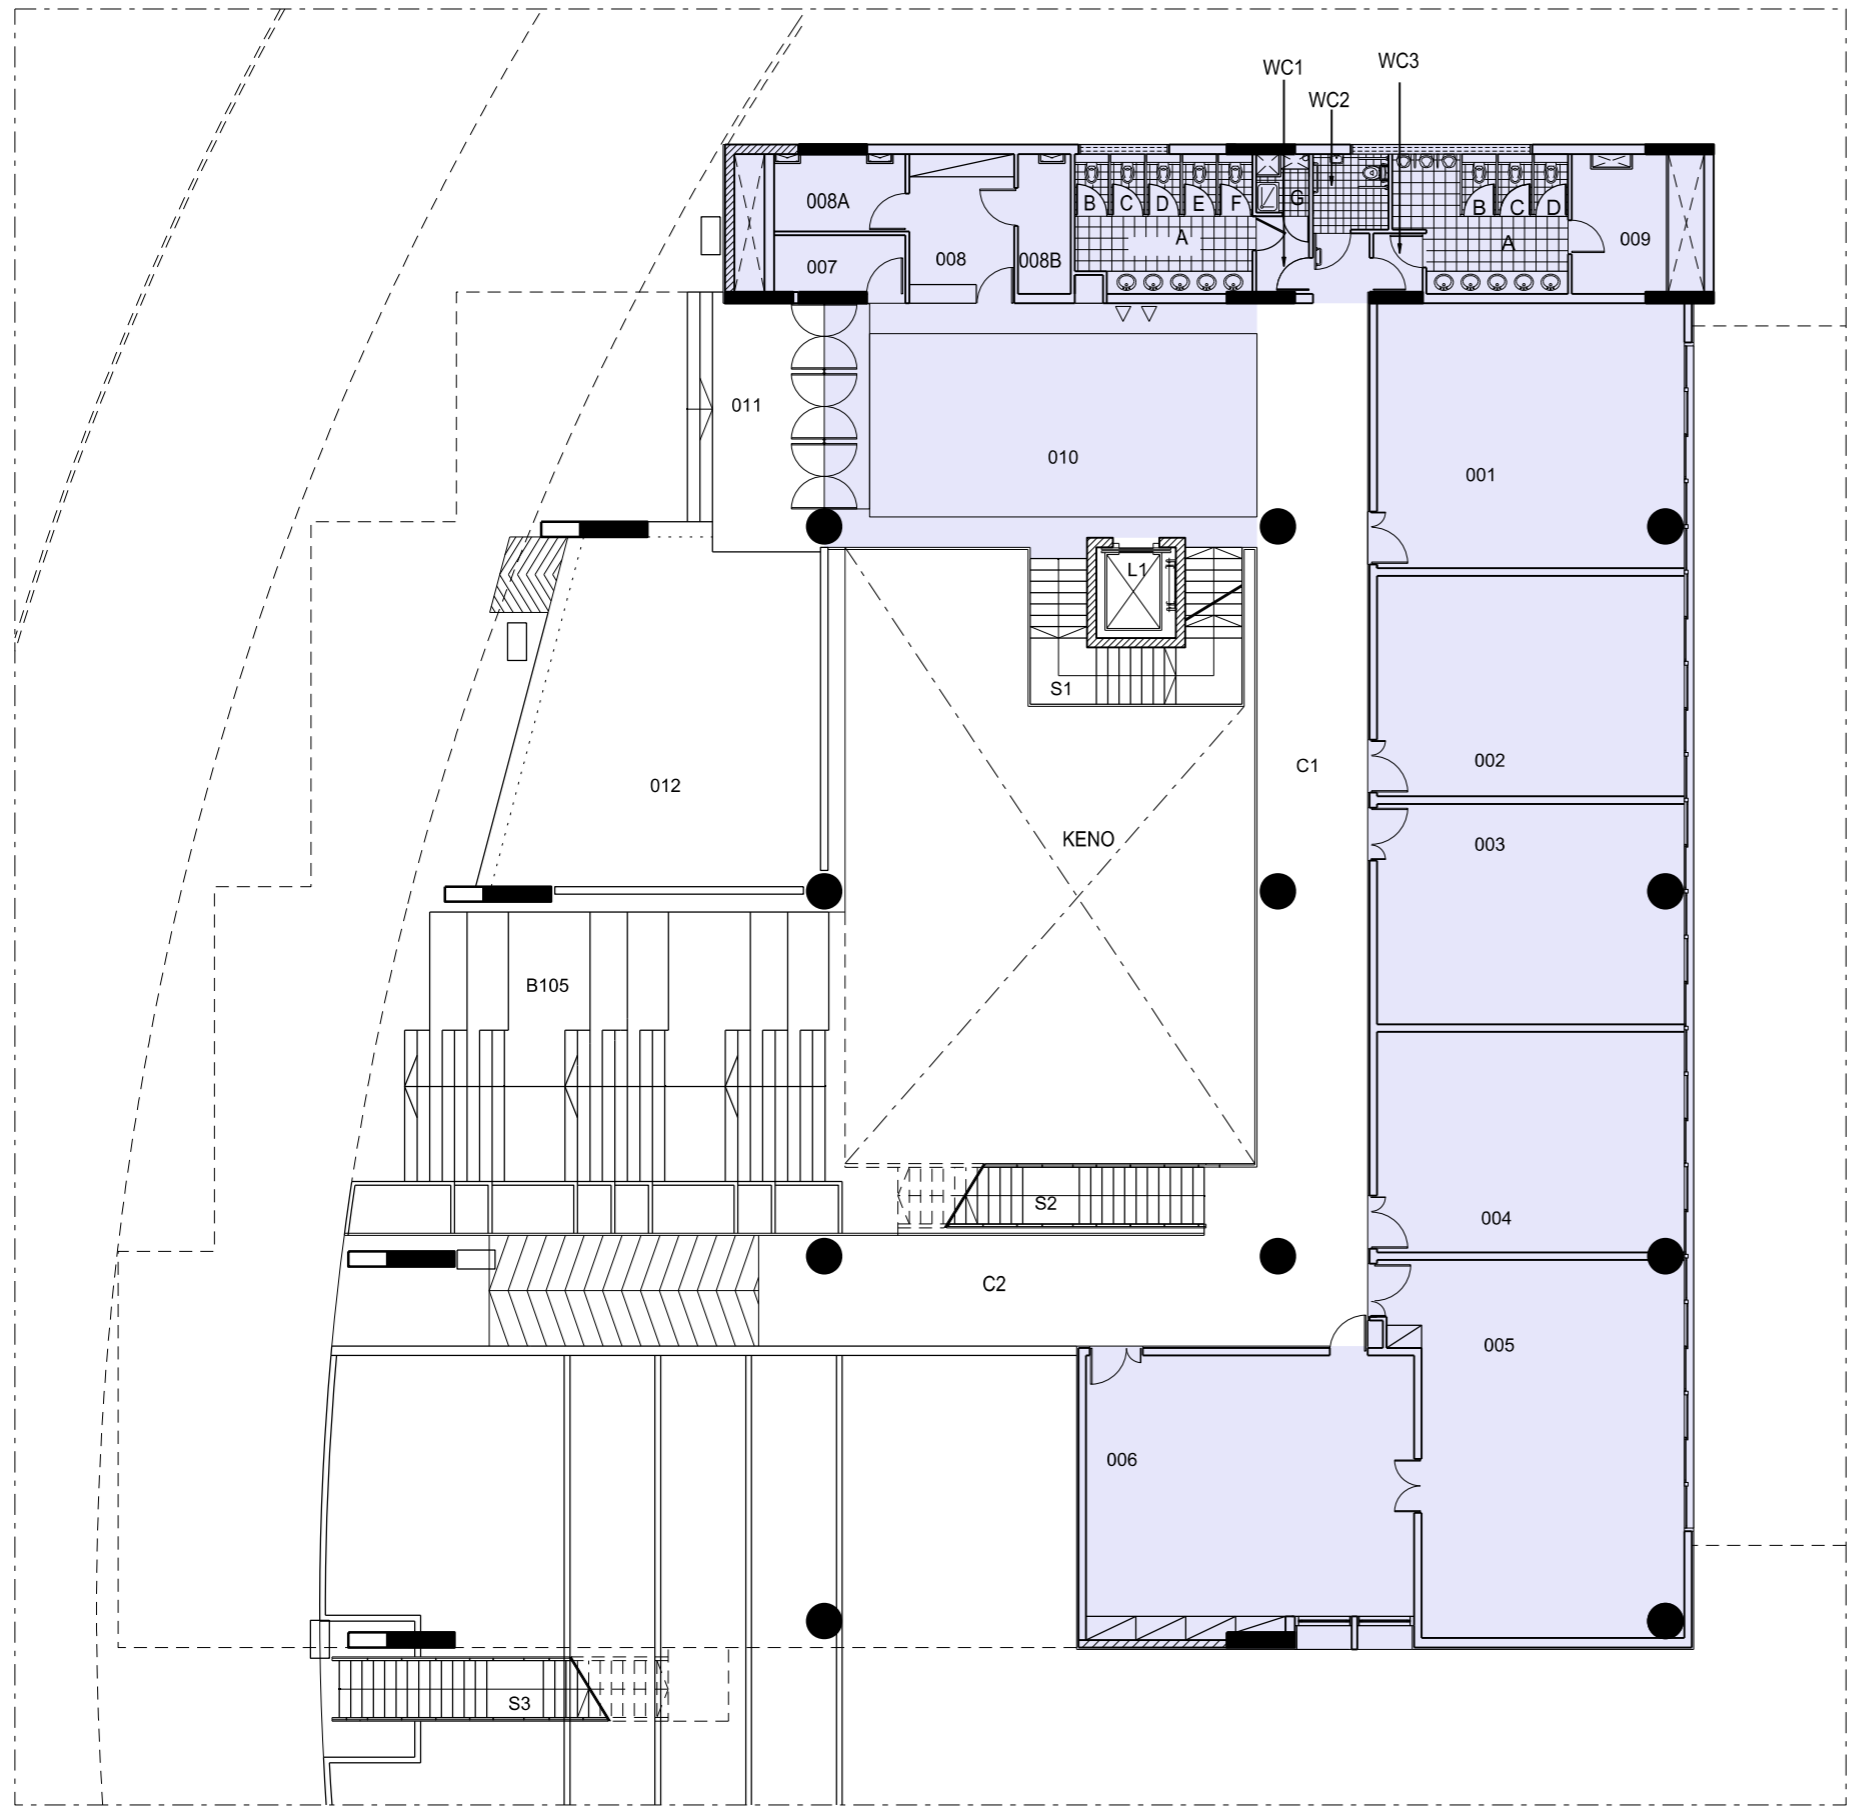

ΚΩΔ. ΕΜΒΑΔΟΝ ΧΡΗΣΗ ΧΩΡΟΥ m2		
001	56.29	ΑΙΘΟΥΣΑ ΣΕΜΙΝΑΡΙΩΝ
002	47.38	ΑΙΘΟΥΣΑ ΣΕΜΙΝΑΡΙΩΝ
003	46.74	ΑΙΘΟΥΣΑ ΣΕΜΙΝΑΡΙΩΝ
004	47.15	ΑΙΘΟΥΣΑ ΣΕΜΙΝΑΡΙΩΝ
005	71.16	ΑΙΘΟΥΣΑ ΣΕΜΙΝΑΡΙΩΝ
006	62.84	ΑΙΘΟΥΣΑ ΣΕΜΙΝΑΡΙΩΝ
007	5.21	ΗΛΕΚΤΡΟΣΤΑΣΙΟ
008	10.96	ΠΛΗΡΟΦΟΡΙΕΣ
008A	6.77	ΑΠΟΘΗΚΗ
008B	5.00	ΤΗΛΕΠΙΚΟΙΝΩΝΙΑΚΟ ΚΕΝΤΡΟ
009	8.78	ΑΠΟΘΗΚΗ
010	73.86	ΚΟΙΝΟΧΡΗΣΤΟΣ ΧΩΡΟΣ

ΣΥΝΟΛΙΚΟ ΕΜΒΑΔΟΝ ΚΛΕΙΣΤΩΝ ΧΩΡΩΝ 552.53m²

ΚΟΙΝΟΧΡΗΣΤΟΙ ΧΩΡΟΙ ΔΙΔΑΣΚΑΛΙΑΣ


ΚΤΗΡΙΟ ΔΙΔΑΣΚΑΛΙΑΣ 01 (FST) ΧΩΔ-01 / CTF-01


ΕΠΙΠΕΔΟ 0 / ΙΣΟΓΕΙΟ

0 5 10 m (ΚΛΙΜΑΚΑ 1:200 / A3)



ΠΑΝΕΠΙΣΤΗΜΙΟΥΠΟΛΗ

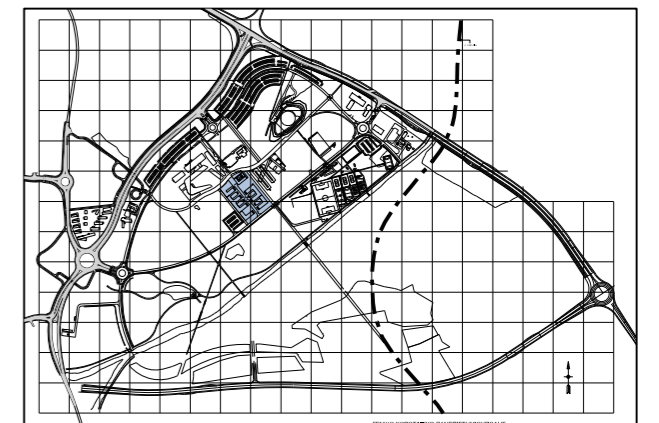

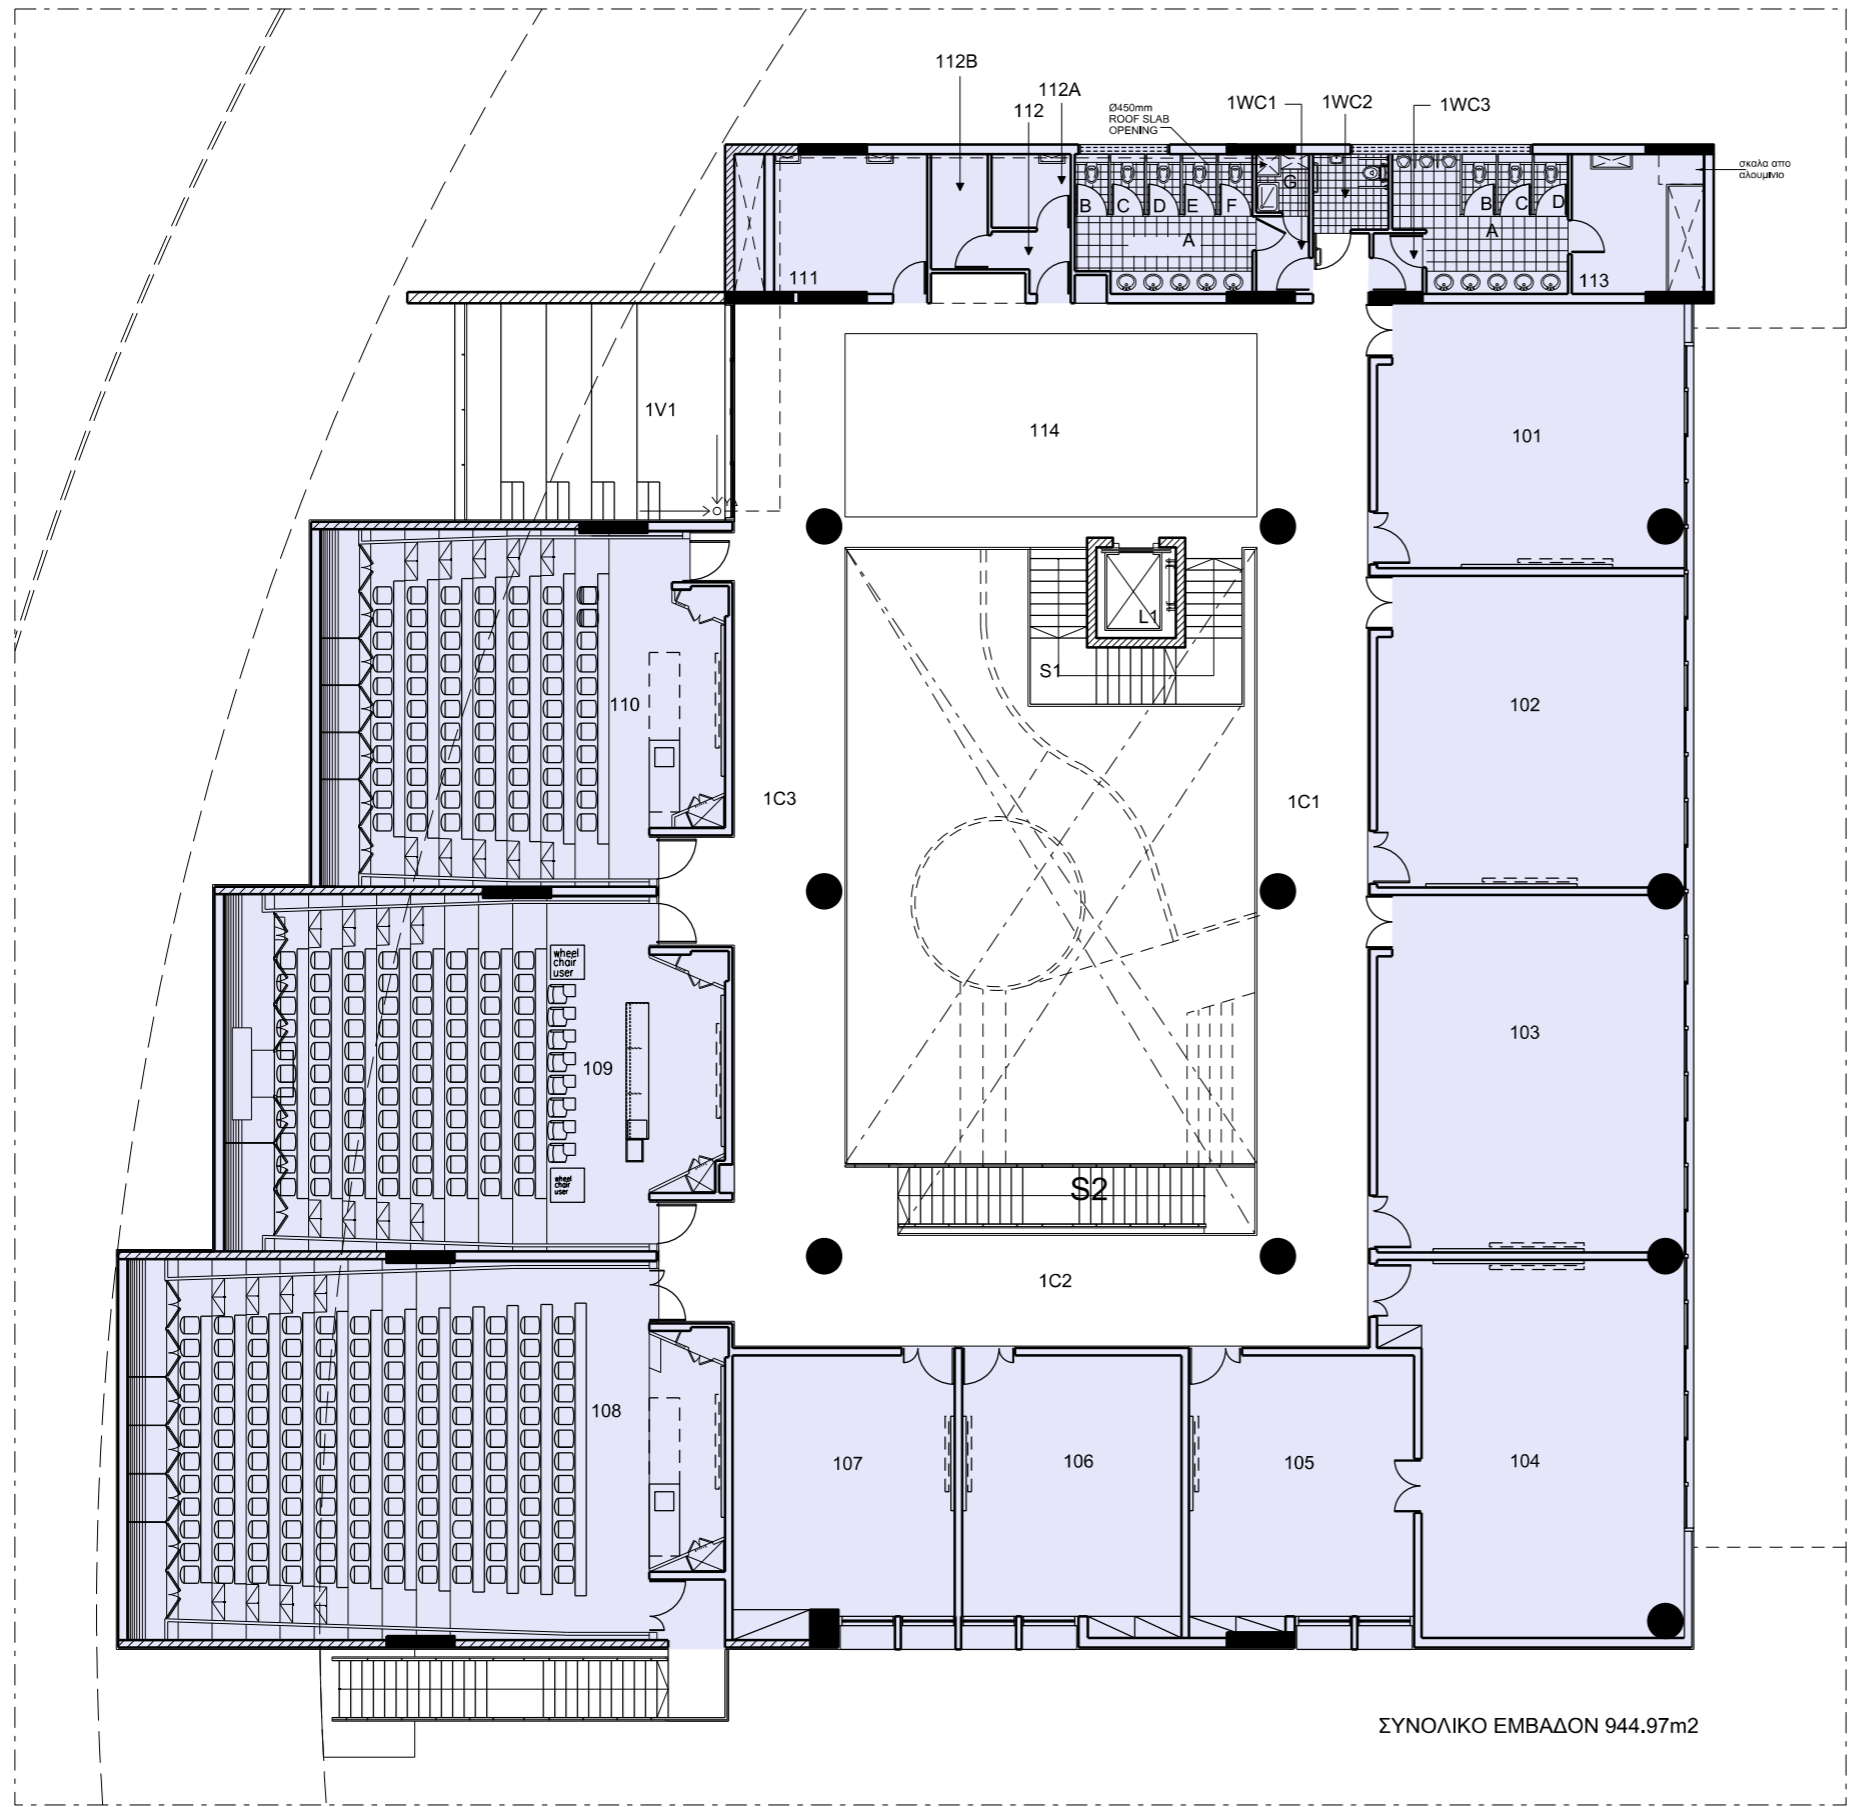

ΚΩΔ. ΕΜΒΑΔΟΝ ΧΡΗΣΗ ΧΩΡΟΥ
m²


101	55.64	ΑΙΘΟΥΣΑ ΣΕΜΙΝΑΡΙΩΝ
102	66.10	ΑΙΘΟΥΣΑ ΣΕΜΙΝΑΡΙΩΝ
103	75.68	ΑΙΘΟΥΣΑ ΣΕΜΙΝΑΡΙΩΝ
104	71.37	ΑΙΘΟΥΣΑ ΣΕΜΙΝΑΡΙΩΝ
105	42.29	ΑΙΘΟΥΣΑ ΣΕΜΙΝΑΡΙΩΝ
106	41.44	ΑΙΘΟΥΣΑ ΣΕΜΙΝΑΡΙΩΝ
107	41.69	ΑΙΘΟΥΣΑ ΣΕΜΙΝΑΡΙΩΝ
108	151.29	ΑΜΦΙΘΕΑΤΡΟ
109	119.21	ΑΜΦΙΘΕΑΤΡΟ
110	96.70	ΑΜΦΙΘΕΑΤΡΟ
111	14.51	ΑΠΟΘΗΚΗ
112	2.81	Η/Μ ΥΠΗΡΕΣΙΕΣ
112A	4.10	ΤΗΛΕΠΙΚΟΙΝΩΝΙΑΚΟ ΚΕΝΤΡΟ
112B	4.58	ΗΛΕΚΤΡΟΣΤΑΣΙΟ
113	8.78	ΑΠΟΘΗΚΗ

ΣΥΝΟΛΙΚΟ ΕΜΒΑΔΟΝ 944.97m²

ΚΟΙΝΟΧΡΗΣΤΟΙ ΧΩΡΟΙ ΔΙΔΑΣΚΑΛΙΑΣ

ΚΤΗΡΙΟ ΔΙΔΑΣΚΑΛΙΑΣ 01 (FST) ΧΩΔ-01 / CTF-01

ΕΠΙΠΕΔΟ 1 / ΟΡΟΦΟΣ

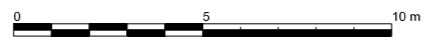

(ΚΛΙΜΑΚΑ 1:200 / A3)



ΠΑΝΕΠΙΣΤΗΜΙΟΥΠΟΛΗ

