



- ENC-01 ΜΗΧΑΝΟΣΤΑΣΙΟ / ΥΠΟΣΤΑΘΜΟΣ ΨΗΛΗΣ ΤΑΣΗΣ
- ENC-02 ΔΕΞΑΜΕΝΕΣ ΠΕΤΡΕΛΑΙΟΥ
- ENC-03 ΧΩΡΟΣ ΣΥΓΚΕΝΤΡΩΣΗΣ ΣΚΥΒΑΛΩΝ Α
- ENC-04 ΧΩΡΟΣ ΕΛΕΓΧΟΥ Β/Α ΕΙΣΟΔΟΥ

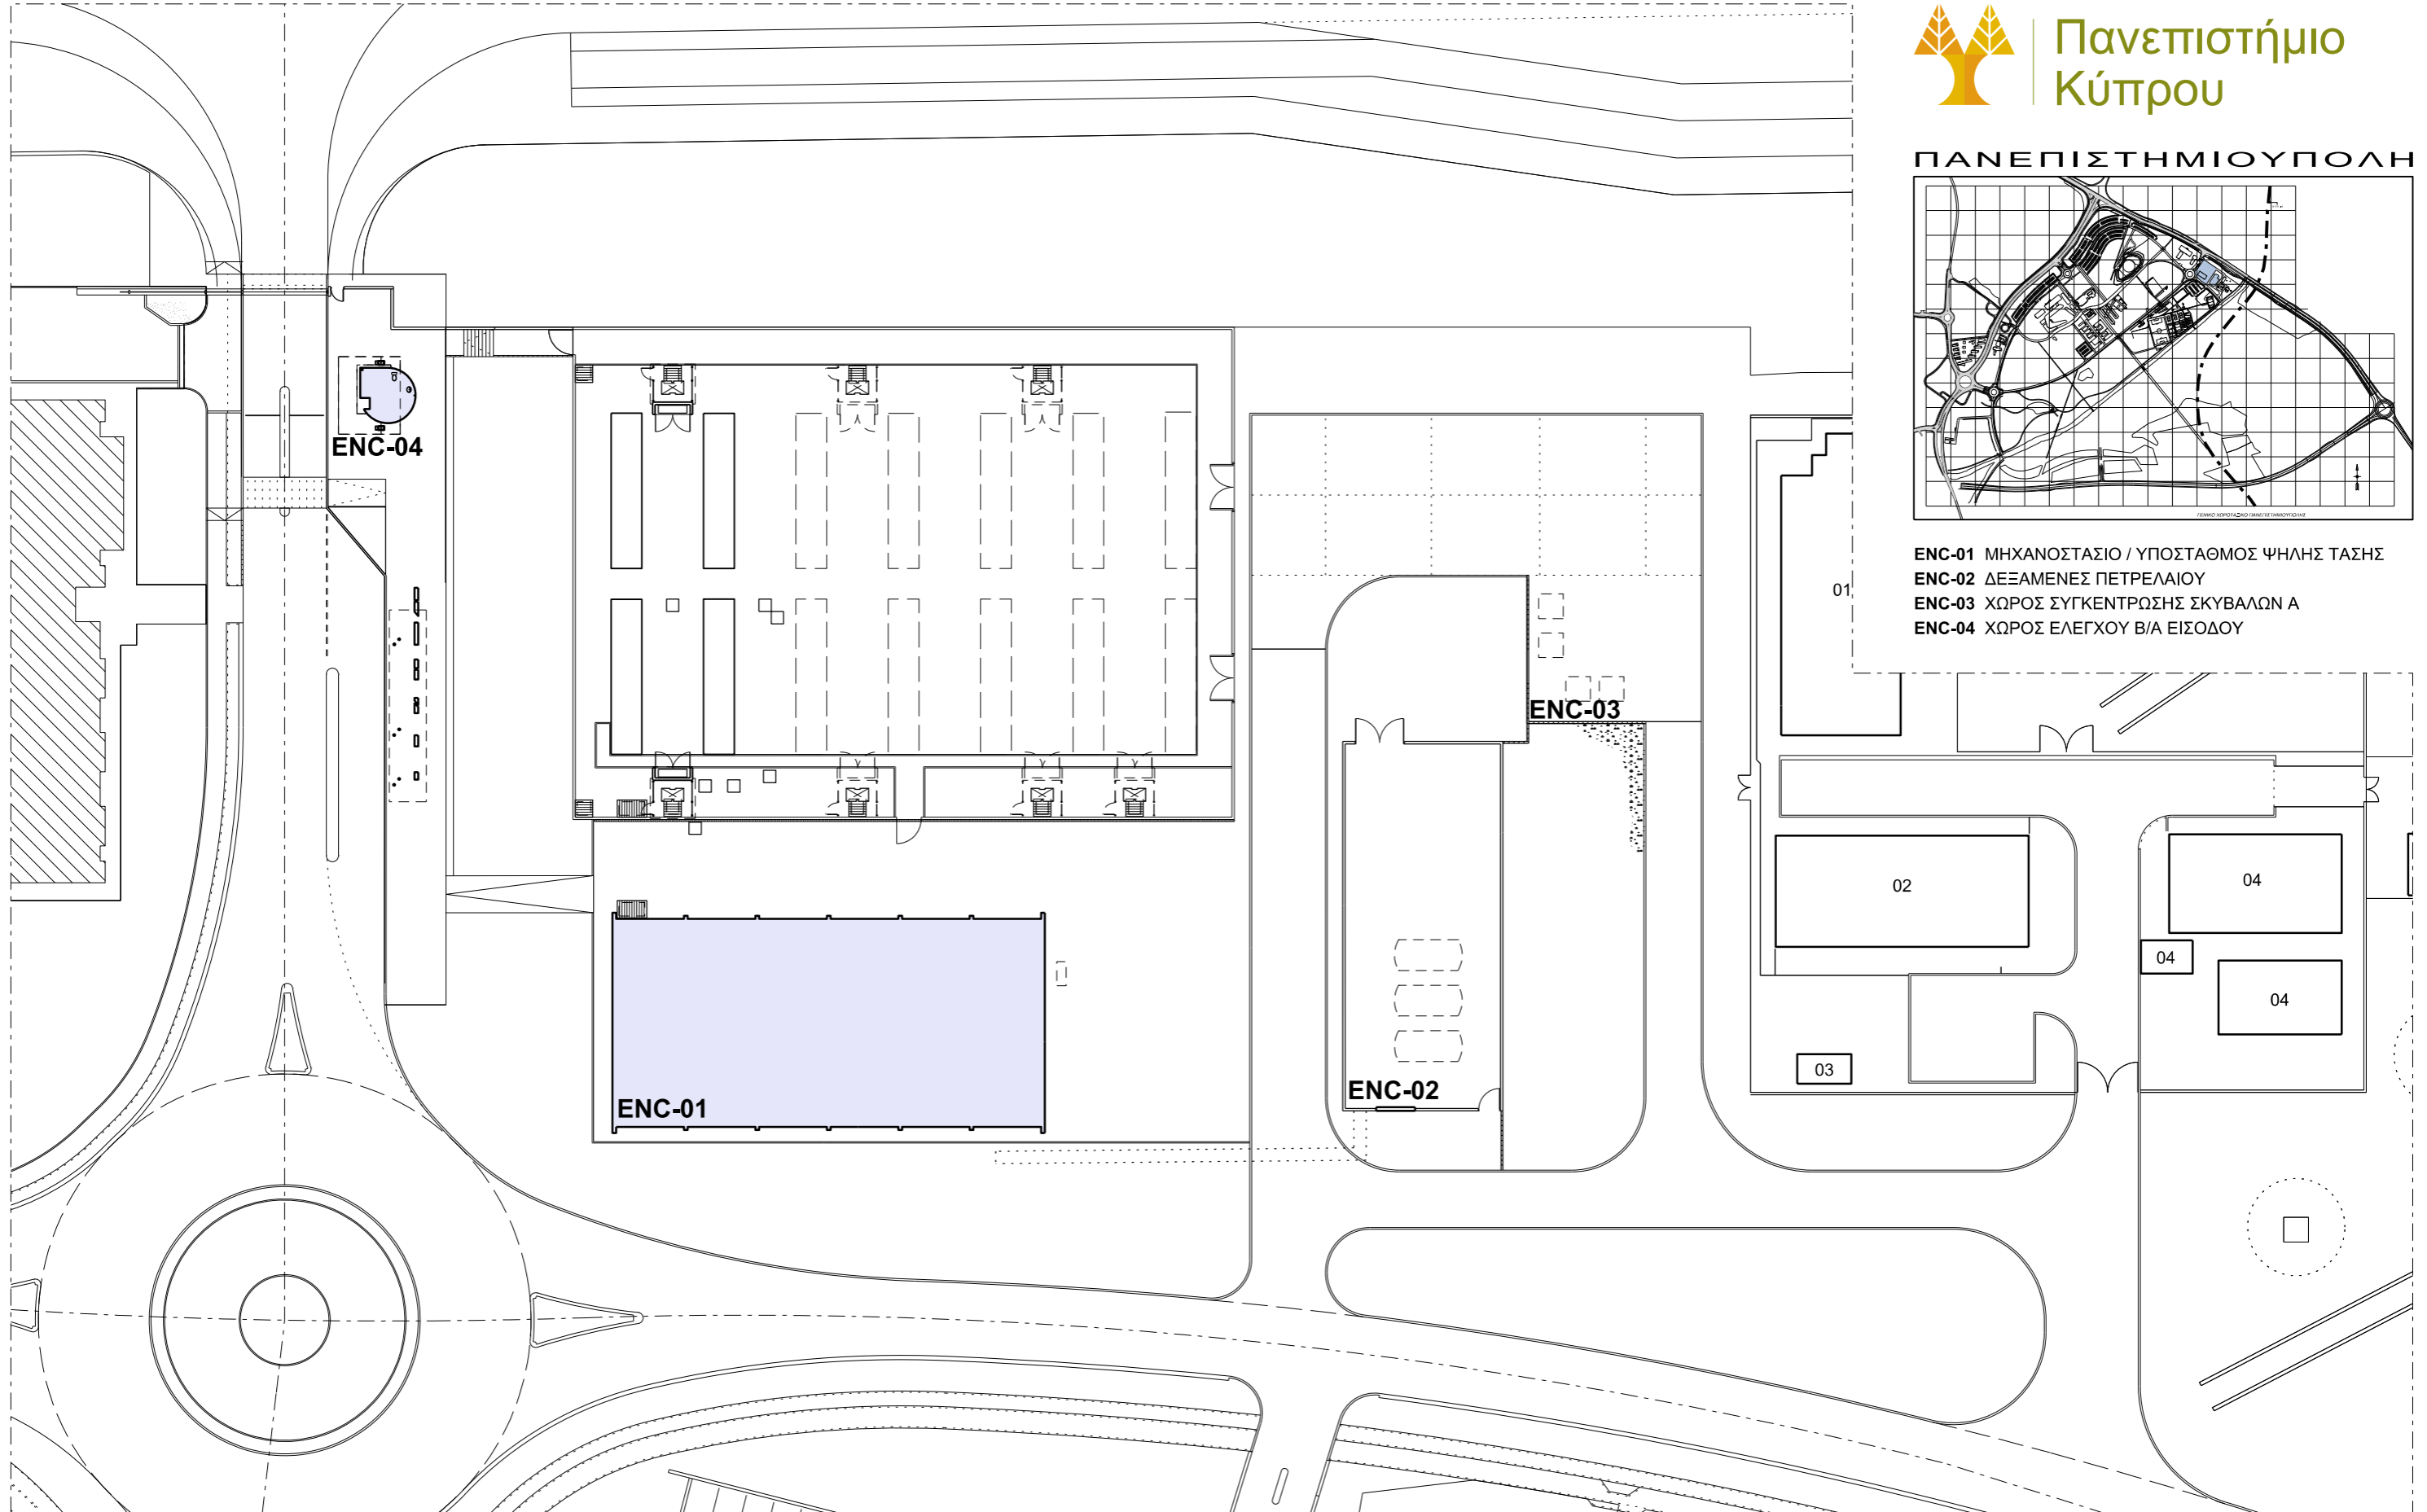

# ΕΝΕΡΓΕΙΑΚΟ ΚΕΝΤΡΟ

## ΧΩΡΟΤΑΞΙΚΟ ΣΧΕΔΙΟ

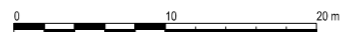

(ΚΛΙΜΑΚΑ 1:500 / A3)