


SRA-07		
ΚΩΔ.	ΕΜΒΑΔΟΝ m ²	ΧΡΗΣΗ ΧΩΡΟΥ
B101	38.79	Χώρος εξωτερικών κλιματιστικών
B102	6.14	Δωμάτιο Επικοινωνίας
B103	12.31	Μηχανοστάσιο
B104	13.03	Αποθήκη

SRA-08		
ΚΩΔ.	ΕΜΒΑΔΟΝ m ²	ΧΡΗΣΗ ΧΩΡΟΥ
B101	29.55	Χώρος εξωτερικών κλιματιστικών
B102	8.07	Δωμάτιο Επικοινωνίας
B103	19.38	Μηχανοστάσιο
B104	31.82	Αποθήκη

SRA-12		
ΚΩΔ.	ΕΜΒΑΔΟΝ m ²	ΧΡΗΣΗ ΧΩΡΟΥ
B101	3.75	Δωμάτιο Επικοινωνίας




ΦΟΙΤΗΤΙΚΗ ΕΣΤΙΑ Α

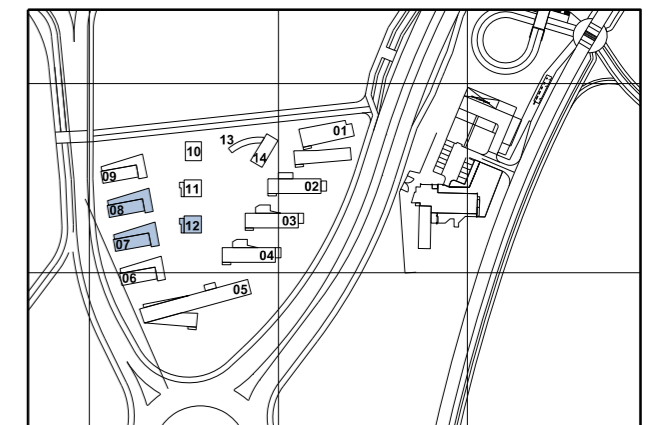


ΦΟΙΤΗΤΙΚΗ ΕΣΤΙΑ Α

ΚΤΗΡΙΑ SRA-07, SRA-08 & SRA-12

ΕΠΙΠΕΔΟ -1 / 1ον ΥΠΟΓΕΙΟ

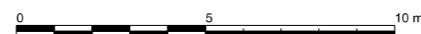

(ΚΛΙΜΑΚΑ 1:200 / A3)

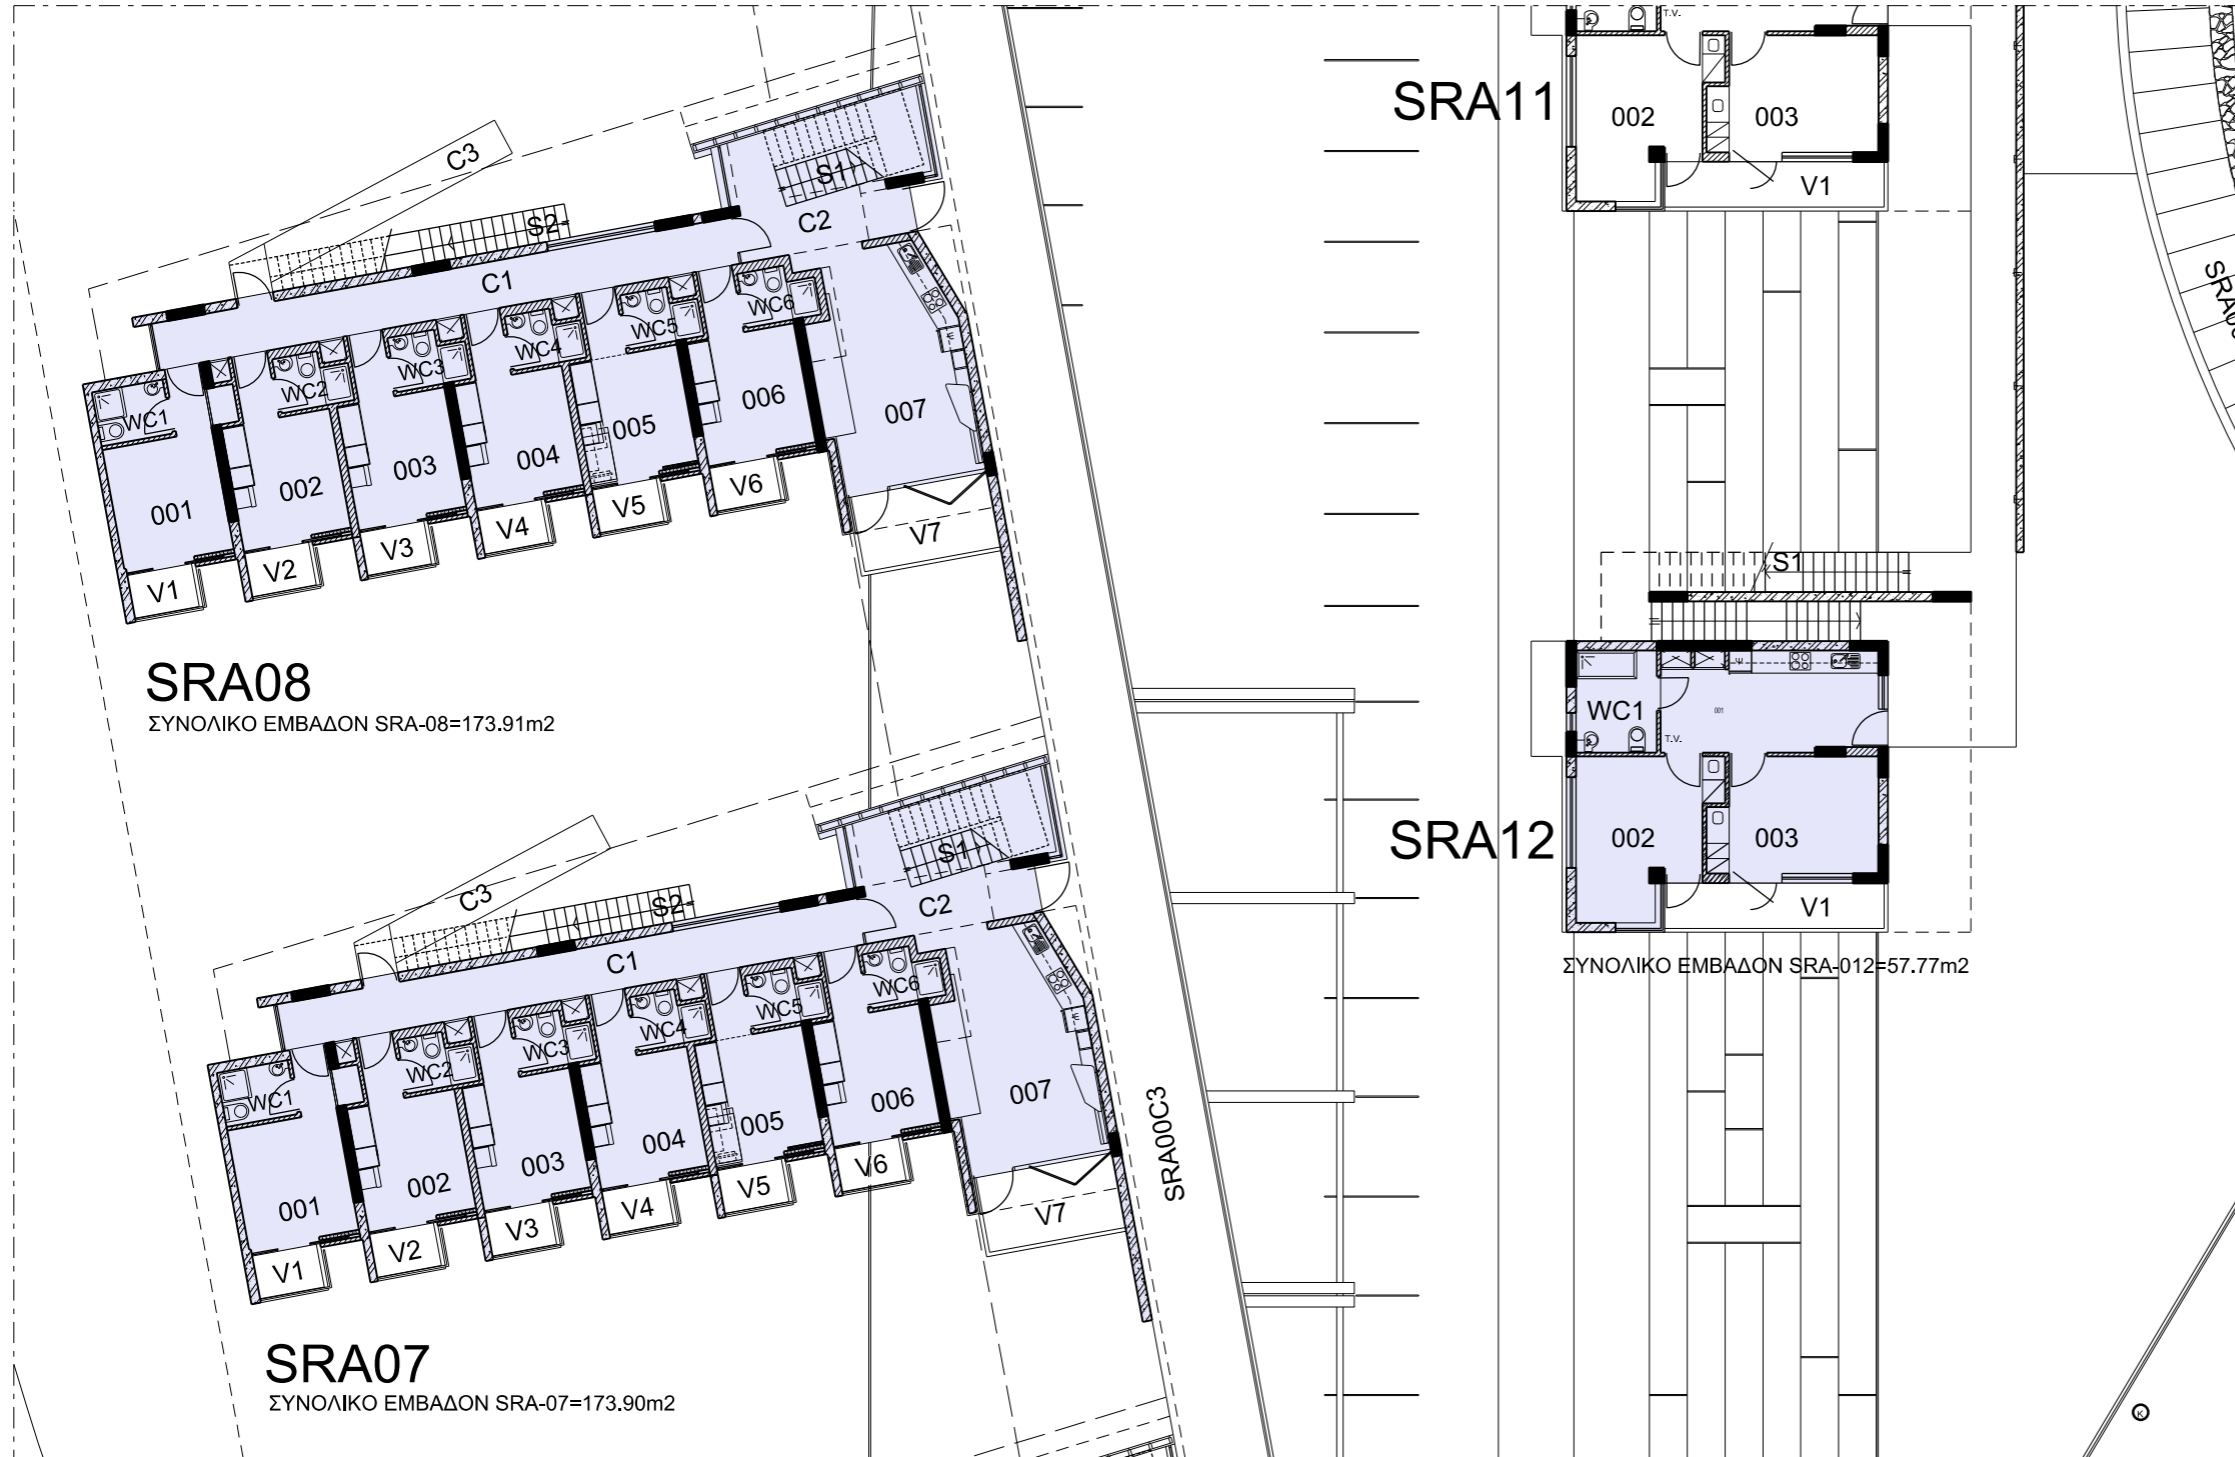

SRA-07

ΚΩΔ.	ΕΜΒΑΔΟΝ m2	ΧΡΗΣΗ ΧΩΡΟΥ
001	12.42	Χώρος Διαμονής
002	11.51	Χώρος Διαμονής
003	11.51	Χώρος Διαμονής
004	11.51	Χώρος Διαμονής
005	11.51	Χώρος Διαμονής
006	11.51	Χώρος Διαμονής
007	23.52	Κουζίνα

SRA-08

ΚΩΔ.	ΕΜΒΑΔΟΝ m2	ΧΡΗΣΗ ΧΩΡΟΥ
001	12.42	Χώρος Διαμονής
002	11.51	Χώρος Διαμονής
003	11.51	Χώρος Διαμονής
004	11.51	Χώρος Διαμονής
005	11.51	Χώρος Διαμονής
006	11.51	Χώρος Διαμονής
007	23.52	Κουζίνα


SRA-12

ΚΩΔ.	ΕΜΒΑΔΟΝ m2	ΧΡΗΣΗ ΧΩΡΟΥ
001	15.30	Κουζίνα
002	14.00	Υπνοδωμάτιο
003	13.65	Υπνοδωμάτιο

ΦΟΙΤΗΤΙΚΗ ΕΣΤΙΑ Α

ΚΤΗΡΙΑ SRA-07, SRA-08 & SRA-12


ΕΠΙΠΕΔΟ 0 / ΙΣΟΓΕΙΟ


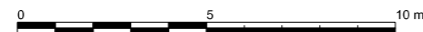


(ΚΛΙΜΑΚΑ 1:200 / A3)



ΦΟΙΤΗΤΙΚΗ ΕΣΤΙΑ Α

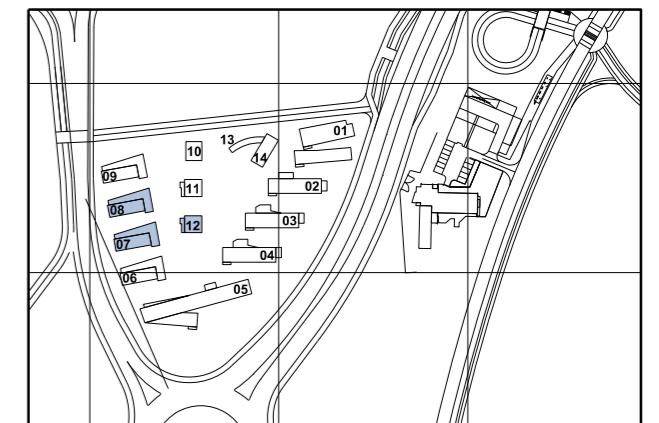

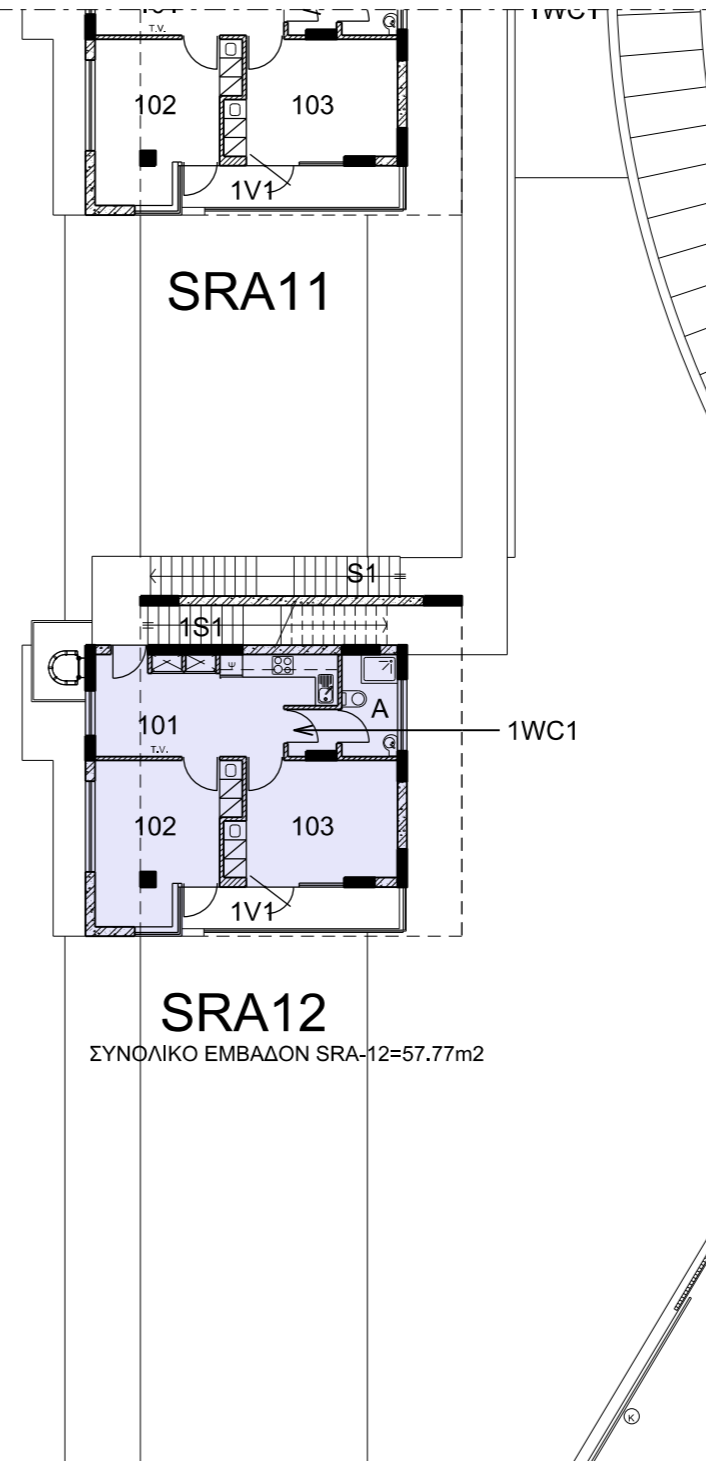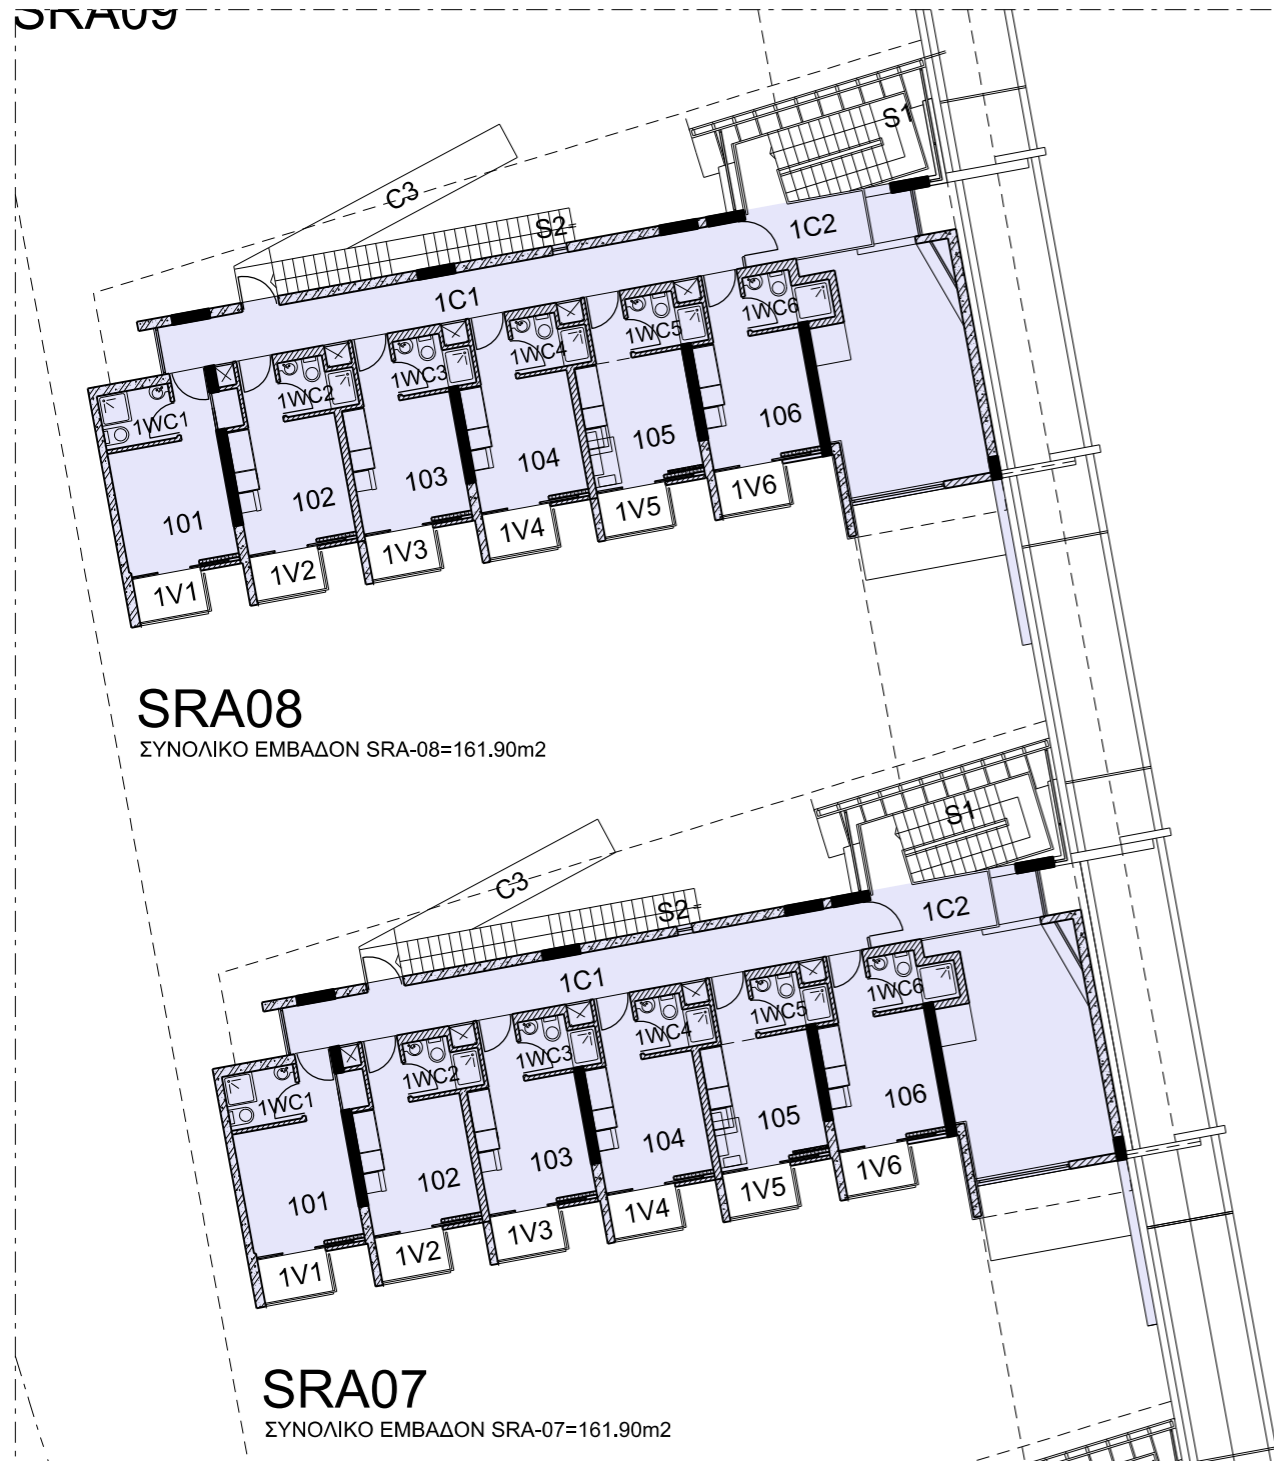

SRA-07

ΚΩΔ.	ΕΜΒΑΔΟΝ m ²	ΧΡΗΣΗ ΧΩΡΟΥ
101	12.42	Χώρος Διαμονής
102	11.51	Χώρος Διαμονής
103	11.51	Χώρος Διαμονής
104	11.51	Χώρος Διαμονής
105	11.51	Χώρος Διαμονής
106	11.51	Χώρος Διαμονής

SRA-08


ΚΩΔ.	ΕΜΒΑΔΟΝ m ²	ΧΡΗΣΗ ΧΩΡΟΥ
101	12.42	Χώρος Διαμονής
102	11.51	Χώρος Διαμονής
103	11.51	Χώρος Διαμονής
104	11.51	Χώρος Διαμονής
105	11.51	Χώρος Διαμονής
106	11.51	Χώρος Διαμονής

SRA-12

ΚΩΔ.	ΕΜΒΑΔΟΝ m ²	ΧΡΗΣΗ ΧΩΡΟΥ
101	14.81	Κουζίνα
102	14.17	Υπνοδωμάτιο
103	13.40	Υπνοδωμάτιο



ΦΟΙΤΗΤΙΚΗ ΕΣΤΙΑ Α

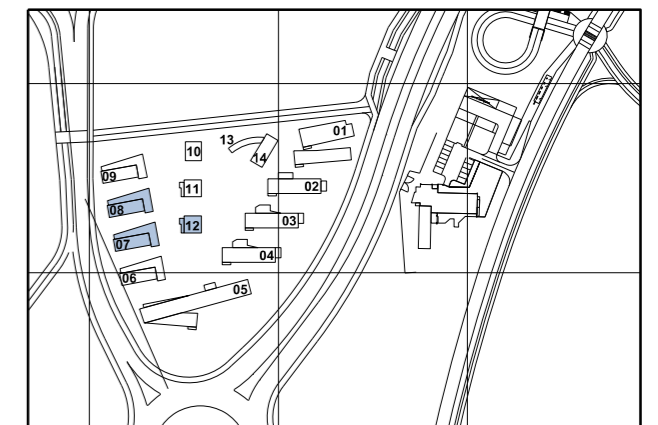


ΦΟΙΤΗΤΙΚΗ ΕΣΤΙΑ Α

ΚΤΗΡΙΑ SRA-07, SRA-08 & SRA-12

ΕΠΙΠΕΔΟ 1 / 1ος ΟΡΟΦΟΣ

0 5 10 m (ΚΛΙΜΑΚΑ 1:200 / A3)

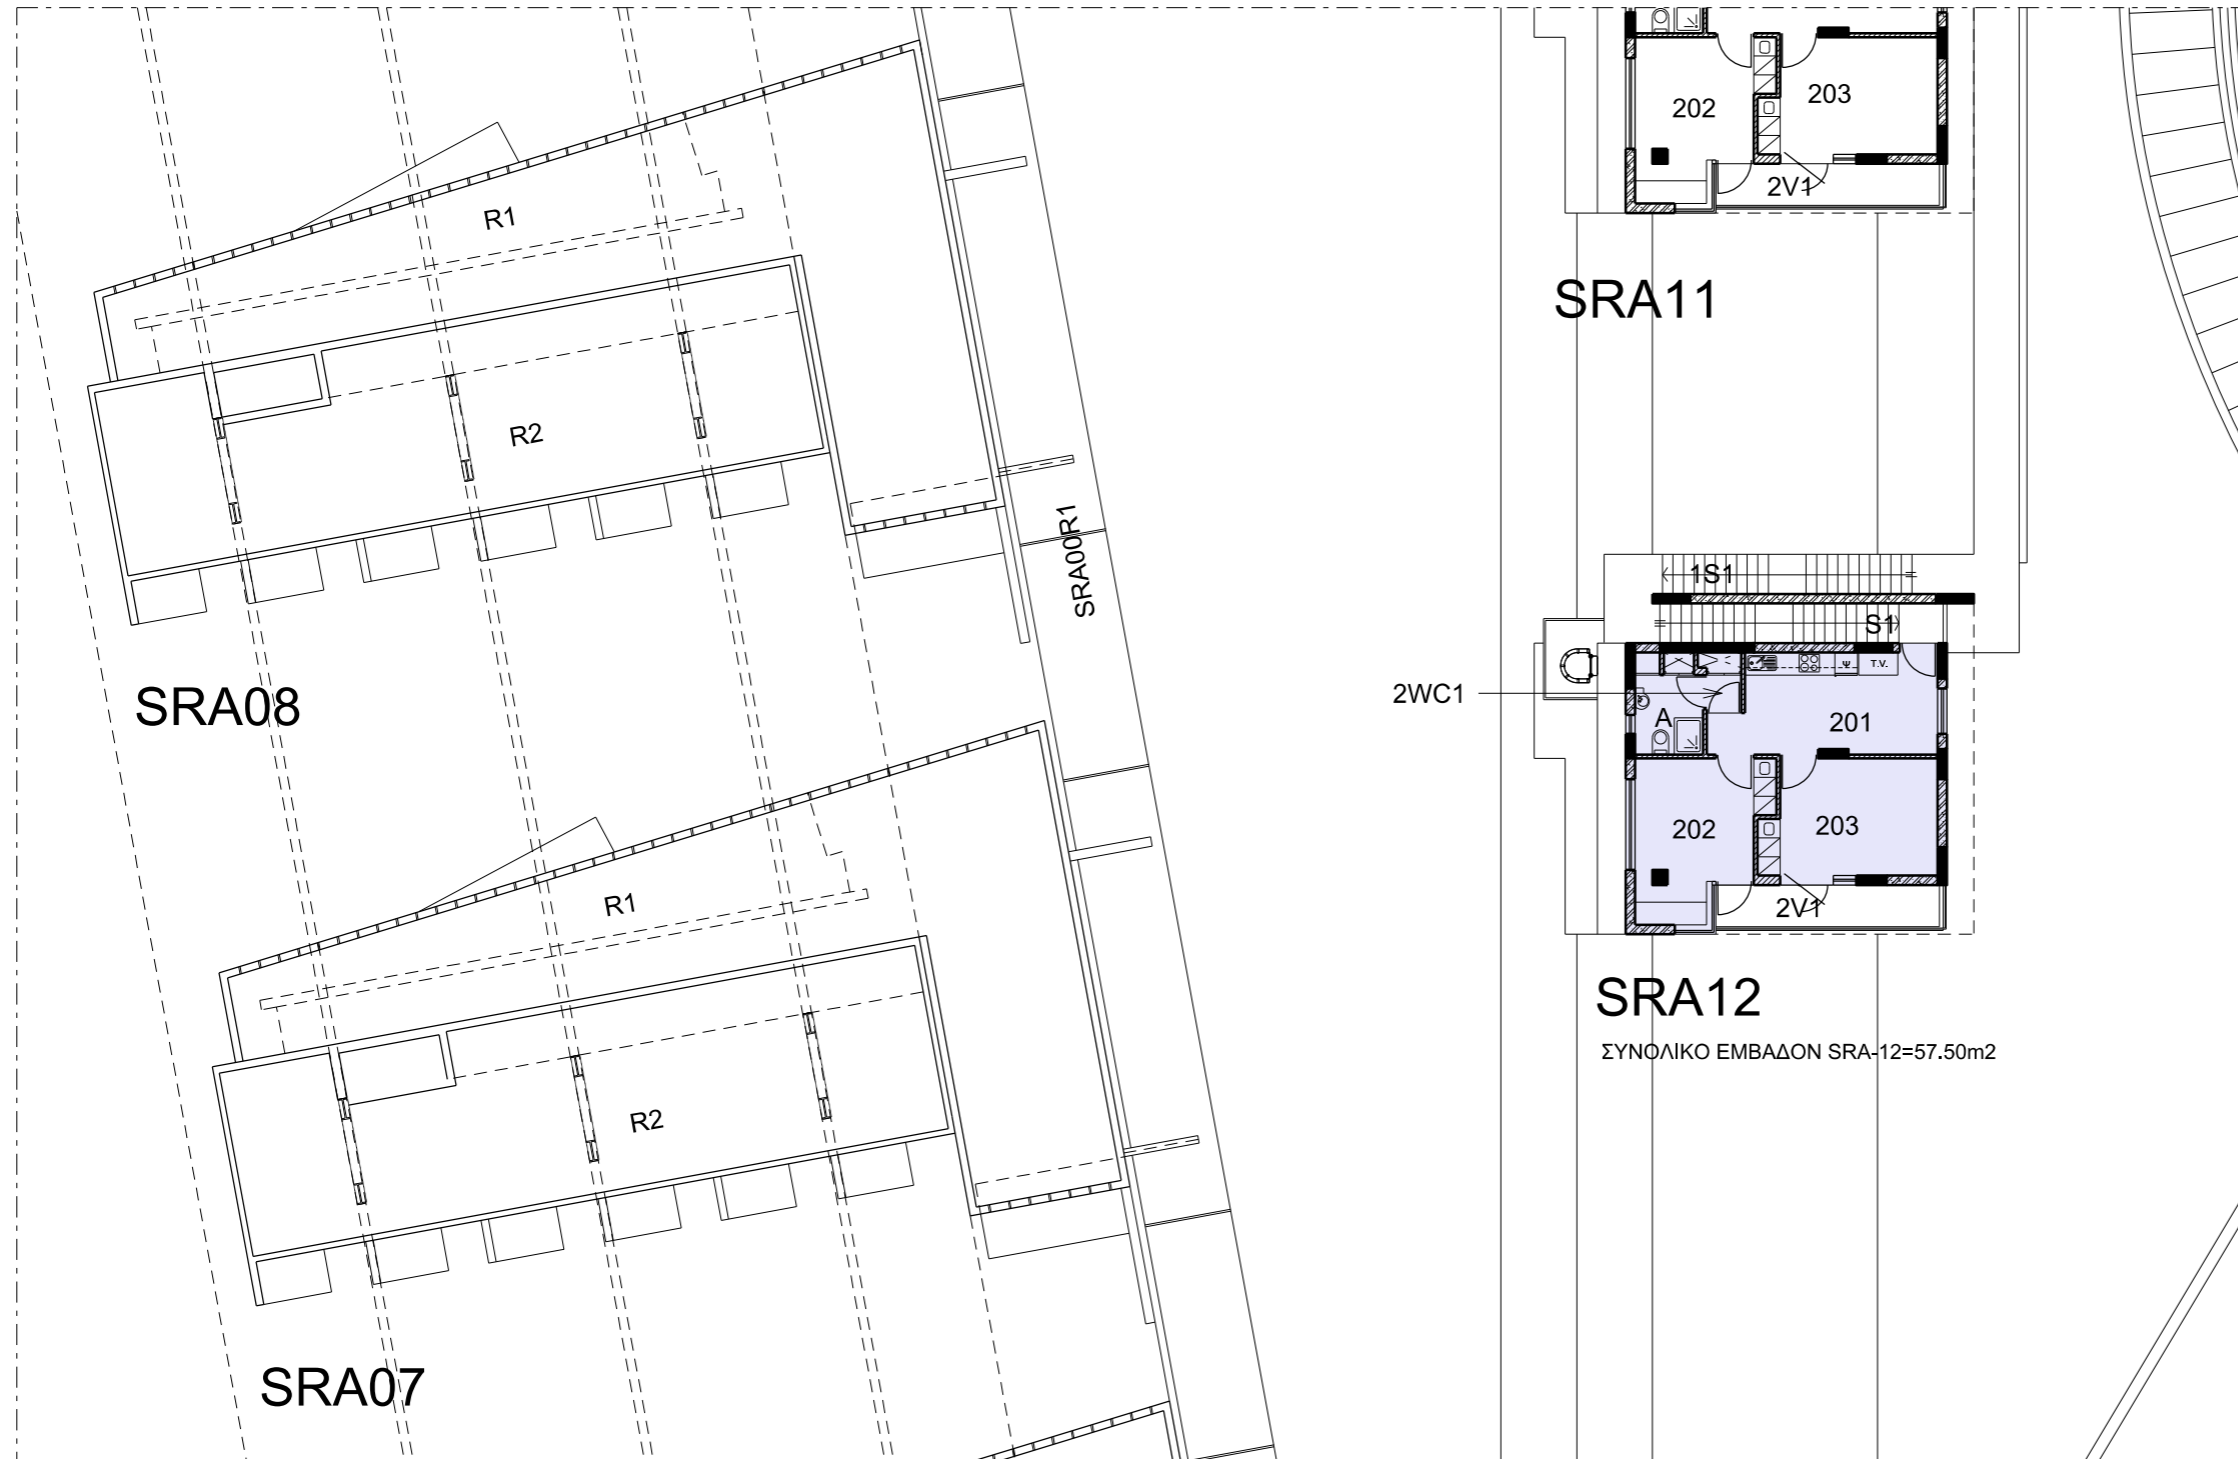

SRA-12

ΚΩΔ.	ΕΜΒΑΔΟΝ m2	ΧΡΗΣΗ ΧΩΡΟΥ
201	14.83	Κουζίνα
202	13.22	Υπνοδωμάτιο
203	13.79	Υπνοδωμάτιο


SRA11

SRA12

ΣΥΝΟΛΙΚΟ ΕΜΒΑΔΟΝ SRA-12=57.50m2




ΦΟΙΤΗΤΙΚΗ ΕΣΤΙΑ Α

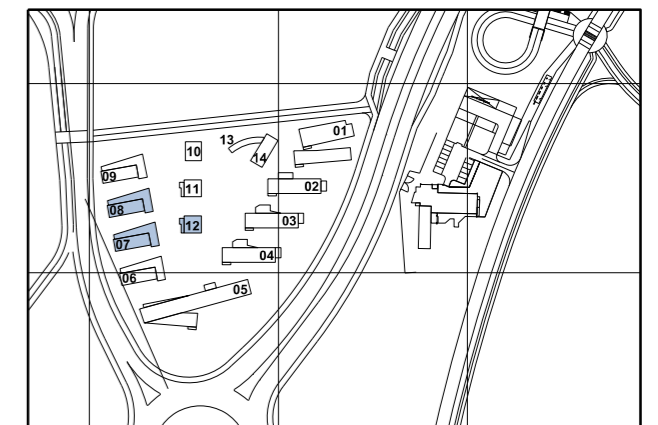

ΦΟΙΤΗΤΙΚΗ ΕΣΤΙΑ Α

ΚΤΗΡΙΑ SRA-07, SRA-08 & SRA-12

ΕΠΙΠΕΔΟ 2 / 2ος ΟΡΟΦΟΣ

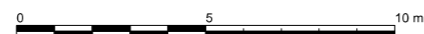

(ΚΛΙΜΑΚΑ 1:200 / A3)