

SRA-09		
ΚΩΔ.	ΕΜΒΑΔΟΝ m ²	ΧΡΗΣΗ ΧΩΡΟΥ
B101	41.15	Χώρος εξωτερικών κλιματιστικών
B102	8.07	Δωμάτιο Επικοινωνίας
B103	19.38	Μηχανοστάσιο
B104	31.82	Αποθήκη


SRA09

ΣΥΝΟΛΙΚΟ ΕΜΒΑΔΟΝ SRA-09=117.36m²

ΦΟΙΤΗΤΙΚΗ ΕΣΤΙΑ Α

ΚΤΗΡΙΑ SRA-09, SRA-10 & SRA-11


ΕΠΙΠΕΔΟ -1 / 1ον ΥΠΟΓΕΙΟ

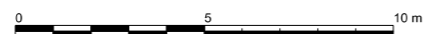


(ΚΛΙΜΑΚΑ 1:200 / A3)



ΦΟΙΤΗΤΙΚΗ ΕΣΤΙΑ Α

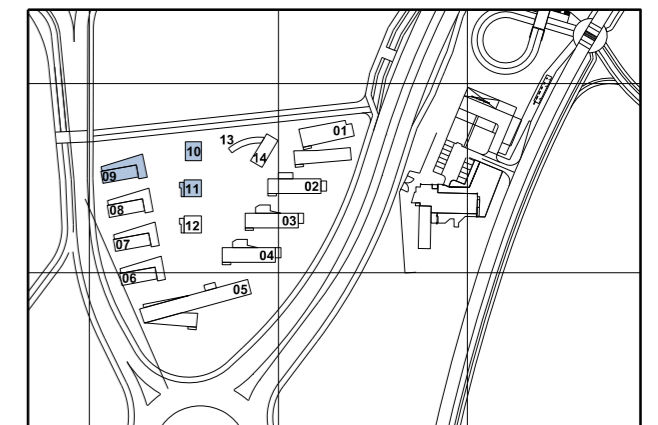

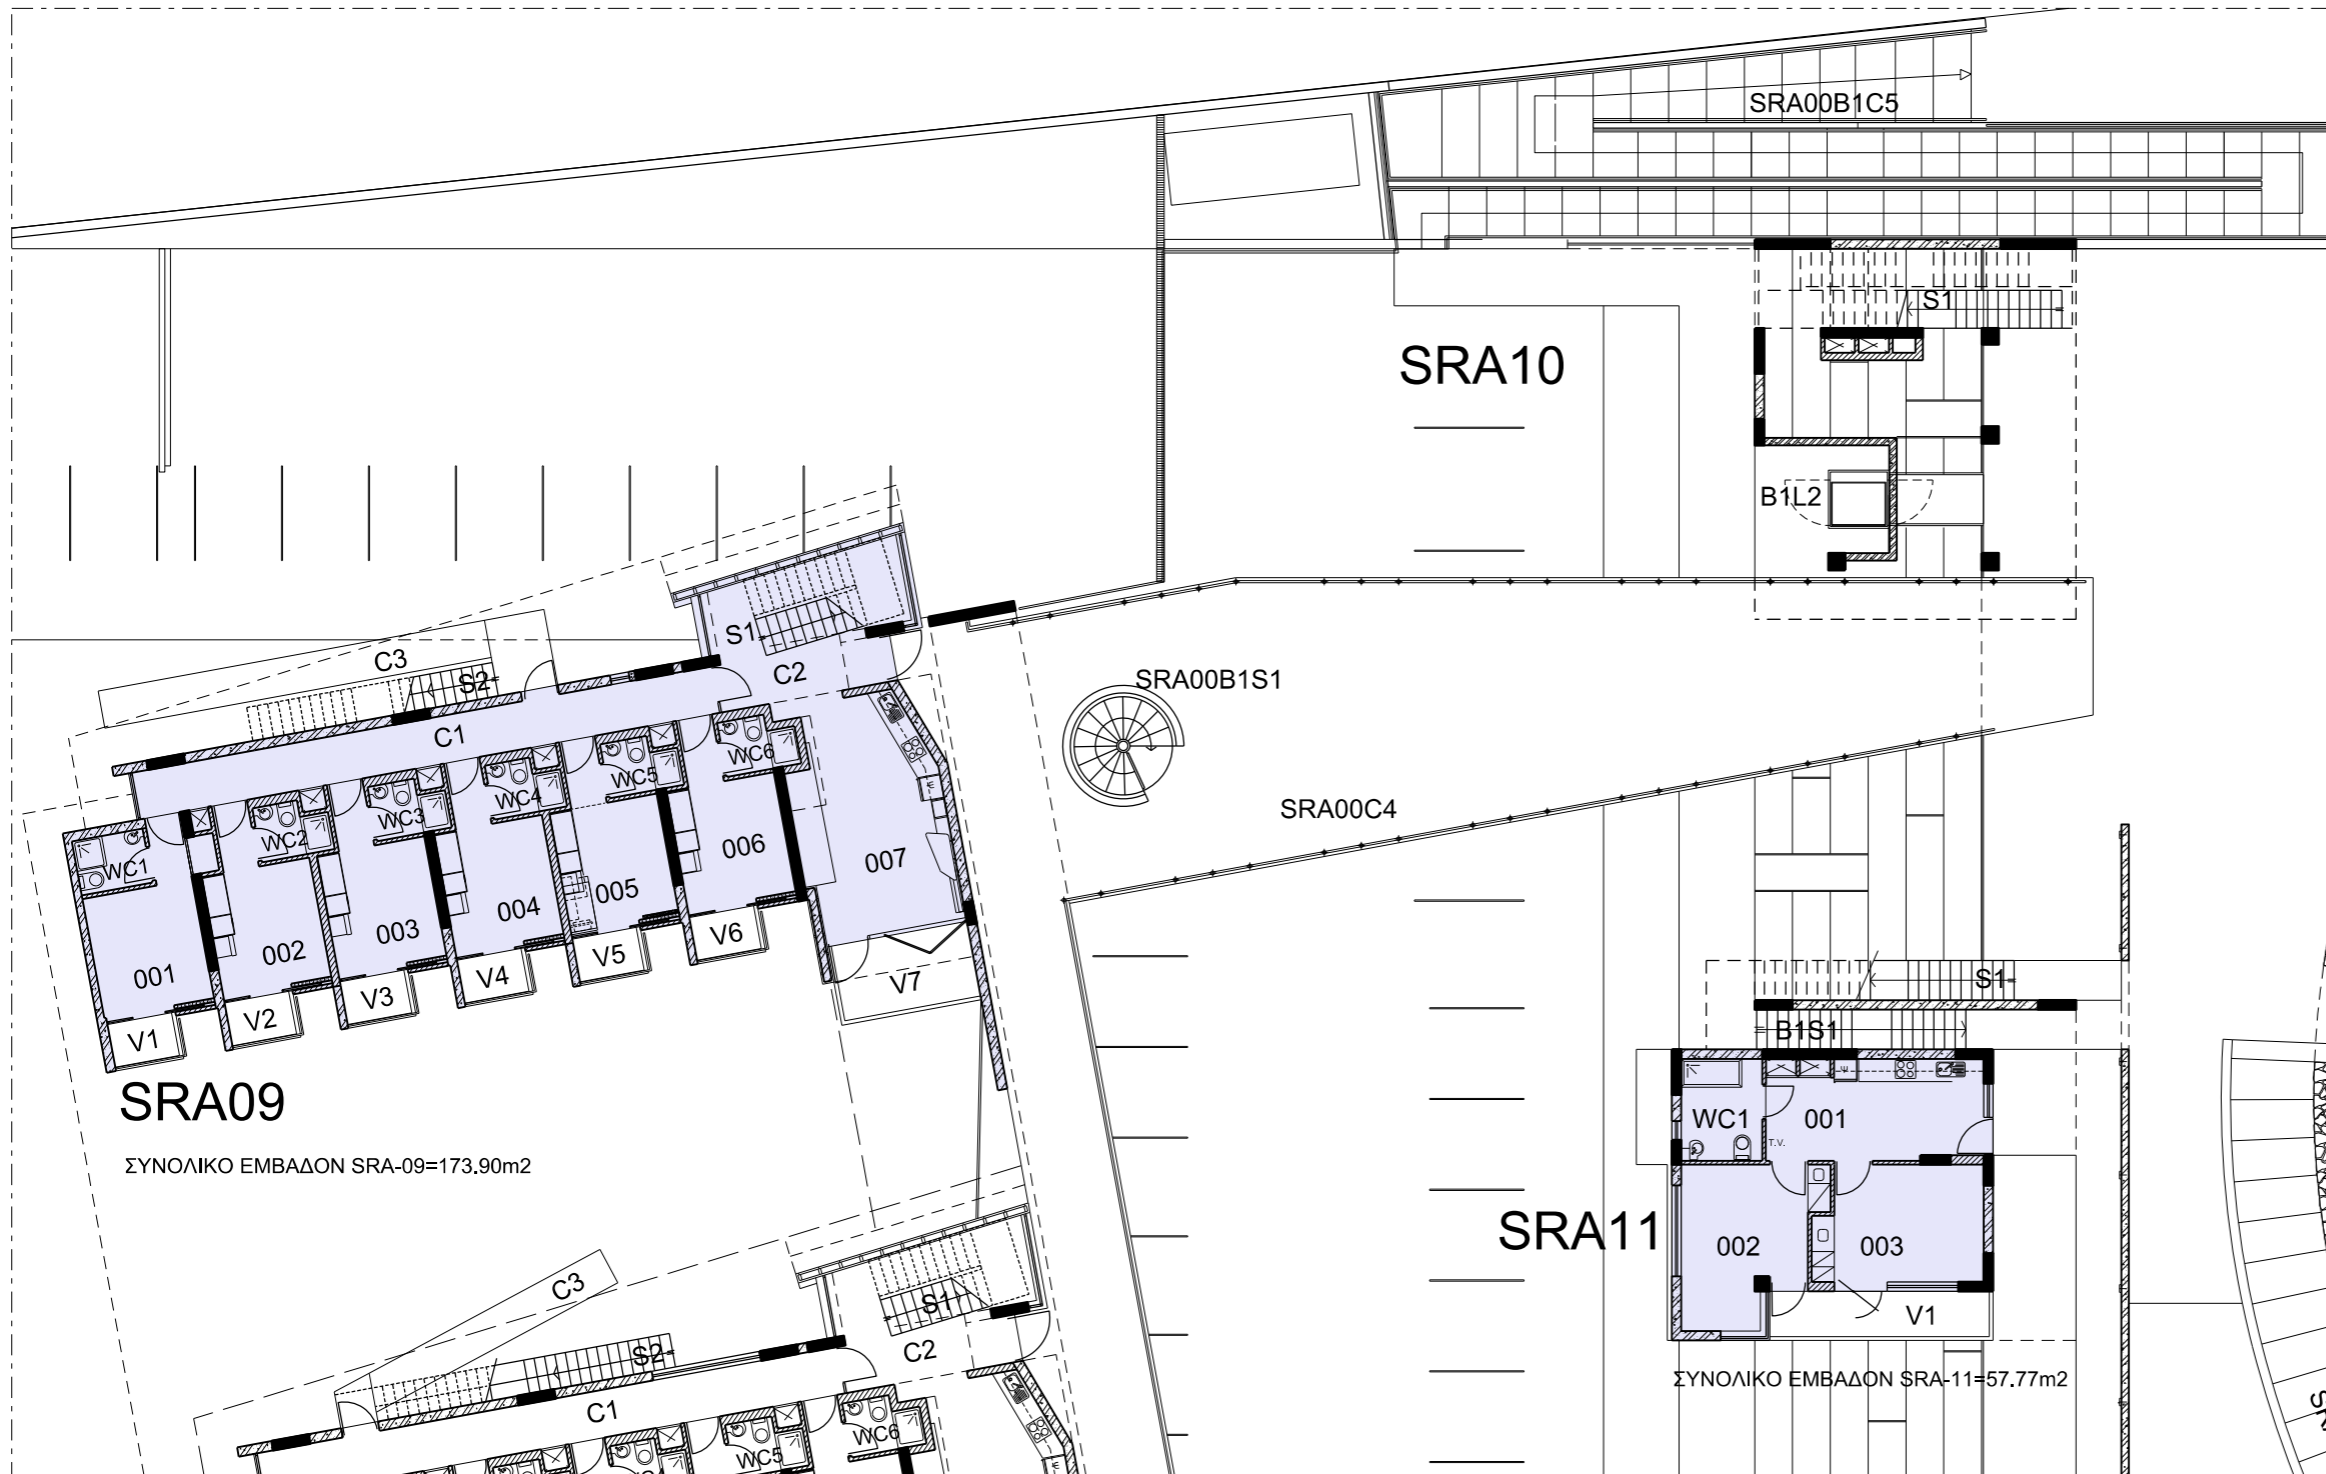

SRA-09

ΚΩΔ. ΕΜΒΑΔΟΝ	ΧΡΗΣΗ ΧΩΡΟΥ	m2
001	Χώρος Διαμονής	12.42
002	Χώρος Διαμονής	11.51
003	Χώρος Διαμονής	11.51
004	Χώρος Διαμονής	11.51
005	Χώρος Διαμονής	11.51
006	Χώρος Διαμονής	11.51
007	Κουζίνα	23.52

SRA-11

ΚΩΔ. ΕΜΒΑΔΟΝ	ΧΡΗΣΗ ΧΩΡΟΥ	m2
001	Κουζίνα	15.46
002	Υπνοδωμάτιο	14.01
003	Υπνοδωμάτιο	13.65


SRA09
ΣΥΝΟΛΙΚΟ ΕΜΒΑΔΟΝ SRA-09=173.90m2

ΣΥΝΟΛΙΚΟ ΕΜΒΑΔΟΝ SRA-11=57.77m2



ΦΟΙΤΗΤΙΚΗ ΕΣΤΙΑ Α
ΚΤΗΡΙΑ SRA-09, SRA-10 & SRA-11
ΕΠΙΠΕΔΟ 0 / ΙΣΟΓΕΙΟ



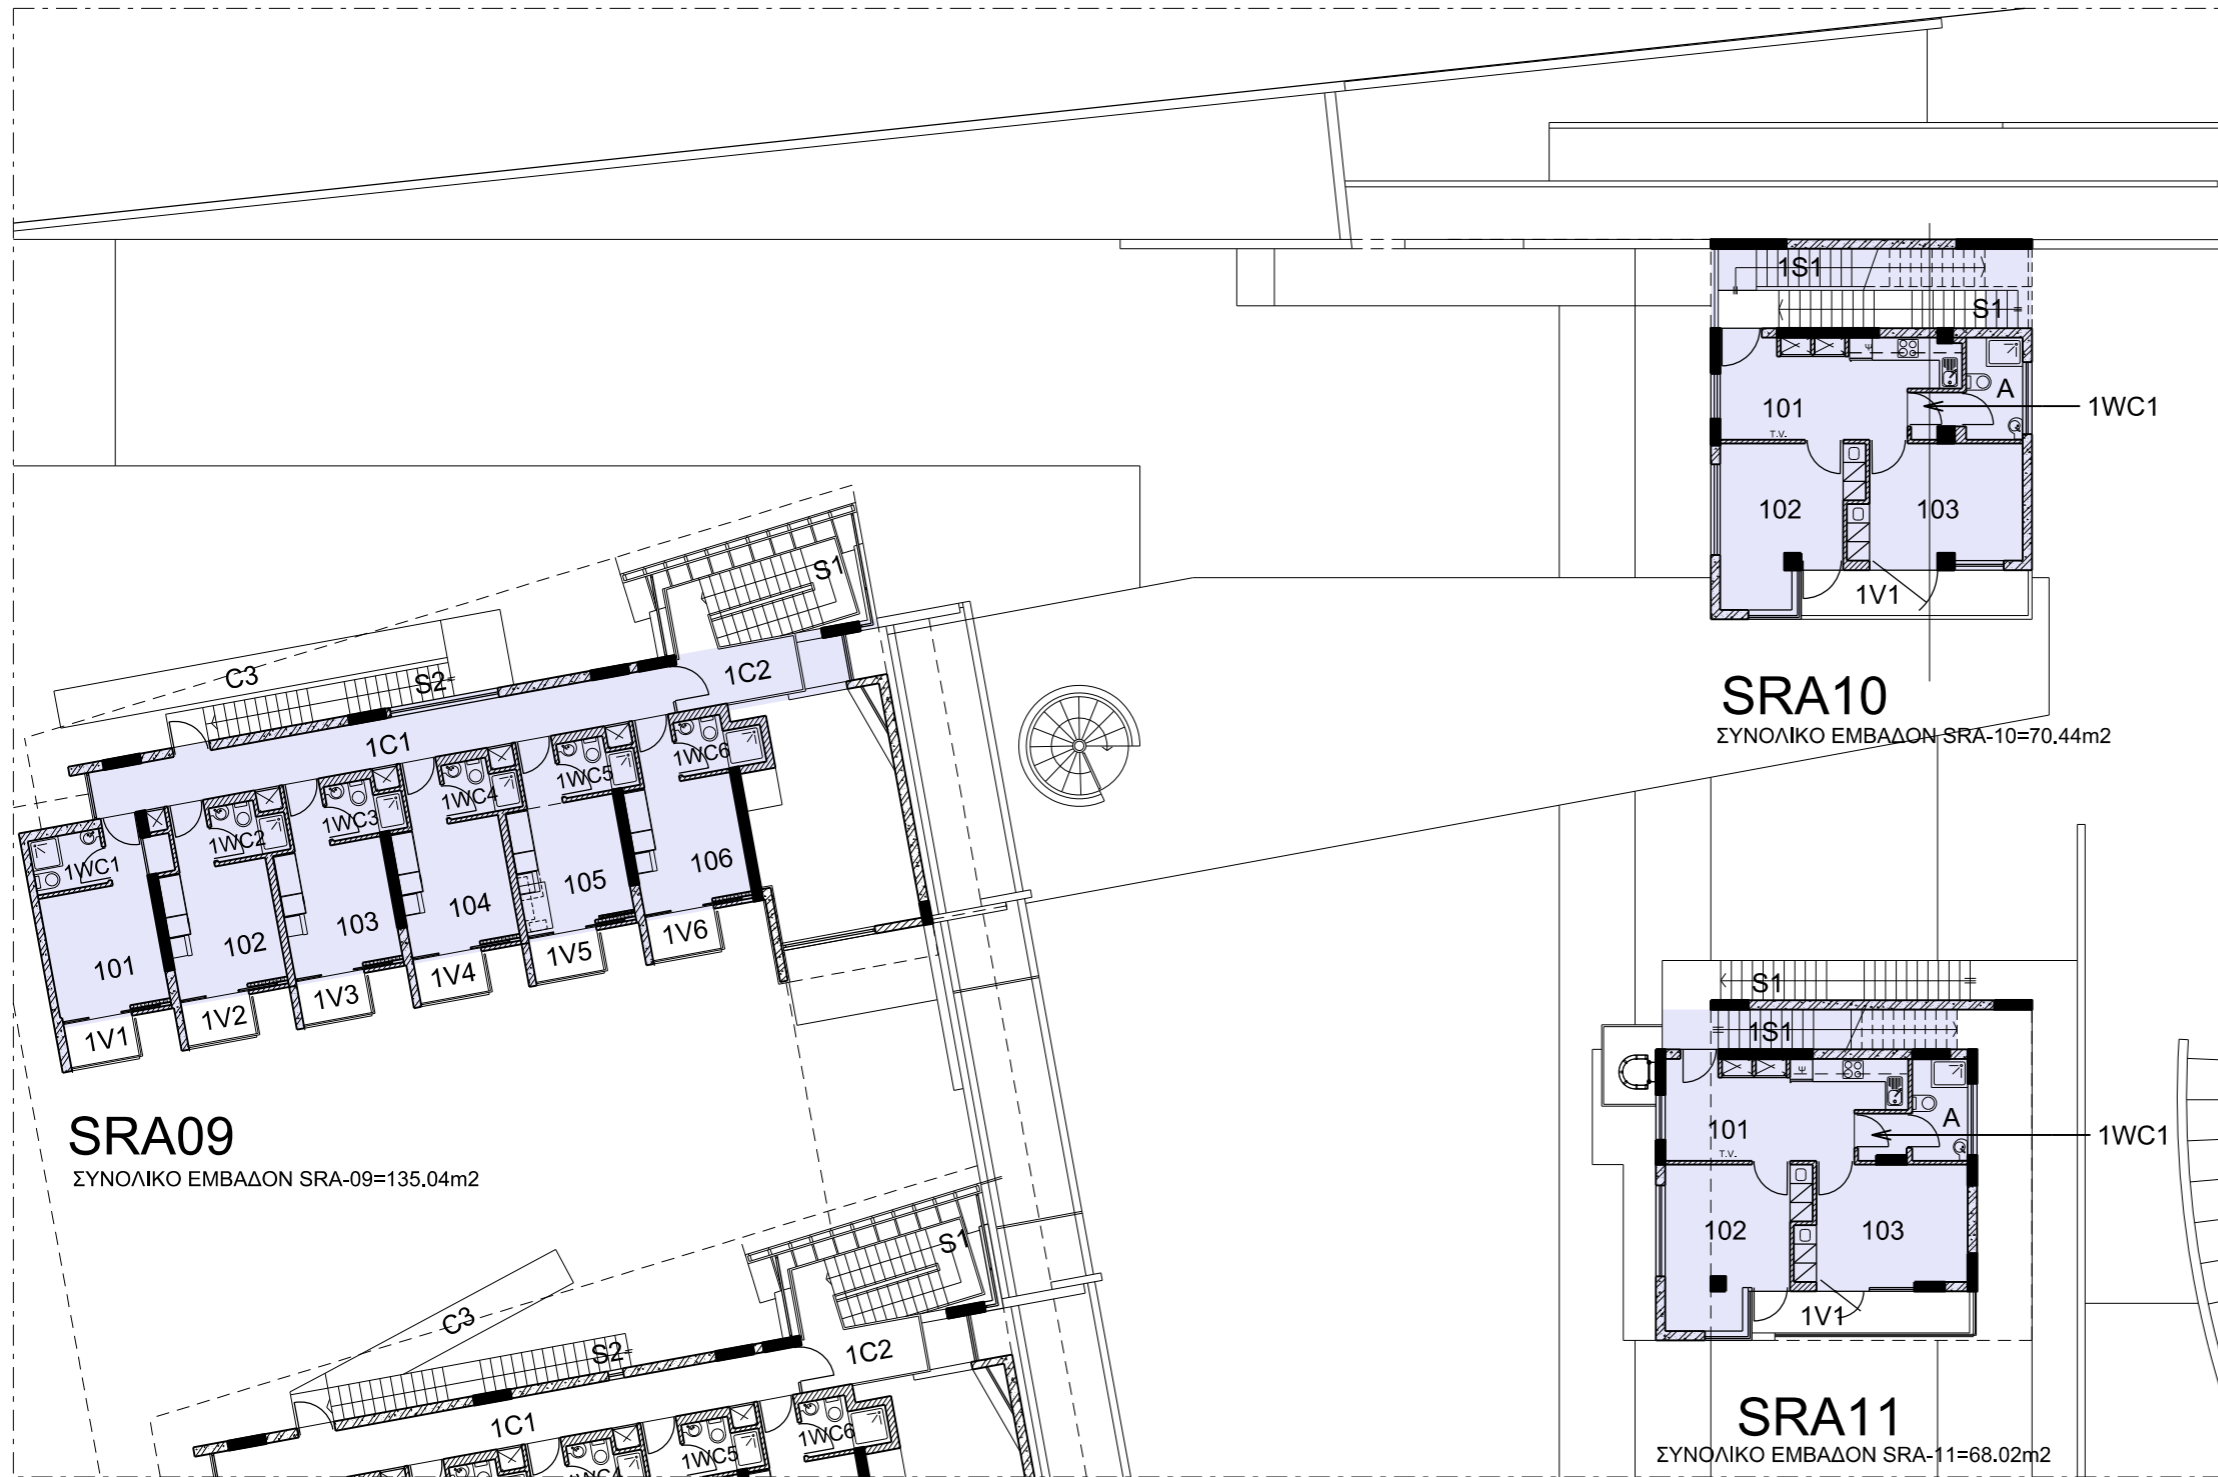

SRA-09

ΚΩΔ.	ΕΜΒΑΔΟΝ m2	ΧΡΗΣΗ ΧΩΡΟΥ
101	12.42	Χώρος Διαμονής
102	11.51	Χώρος Διαμονής
103	11.51	Χώρος Διαμονής
104	11.51	Χώρος Διαμονής
105	11.51	Χώρος Διαμονής
106	11.51	Χώρος Διαμονής

SRA-10

ΚΩΔ.	ΕΜΒΑΔΟΝ m2	ΧΡΗΣΗ ΧΩΡΟΥ
101	14.64	Κουζίνα - Καθιστικό
102	13.58	Χώρος Διαμονής
103	13.68	Χώρος Διαμονής

SRA-11

ΚΩΔ.	ΕΜΒΑΔΟΝ m2	ΧΡΗΣΗ ΧΩΡΟΥ
101	14.81	Κουζίνα
102	14.17	Υπνοδωμάτιο
103	13.40	Υπνοδωμάτιο

SRA09
ΣΥΝΟΛΙΚΟ ΕΜΒΑΔΟΝ SRA-09=135.04m2

SRA10
ΣΥΝΟΛΙΚΟ ΕΜΒΑΔΟΝ SRA-10=70.44m2


SRA11
ΣΥΝΟΛΙΚΟ ΕΜΒΑΔΟΝ SRA-11=68.02m2



ΦΟΙΤΗΤΙΚΗ ΕΣΤΙΑ Α
ΚΤΗΡΙΑ SRA-09, SRA-10 & SRA-11
ΕΠΙΠΕΔΟ 1 / 1ος ΟΡΟΦΟΣ

0 5 10m (ΚΛΙΜΑΚΑ 1:200 / A3)



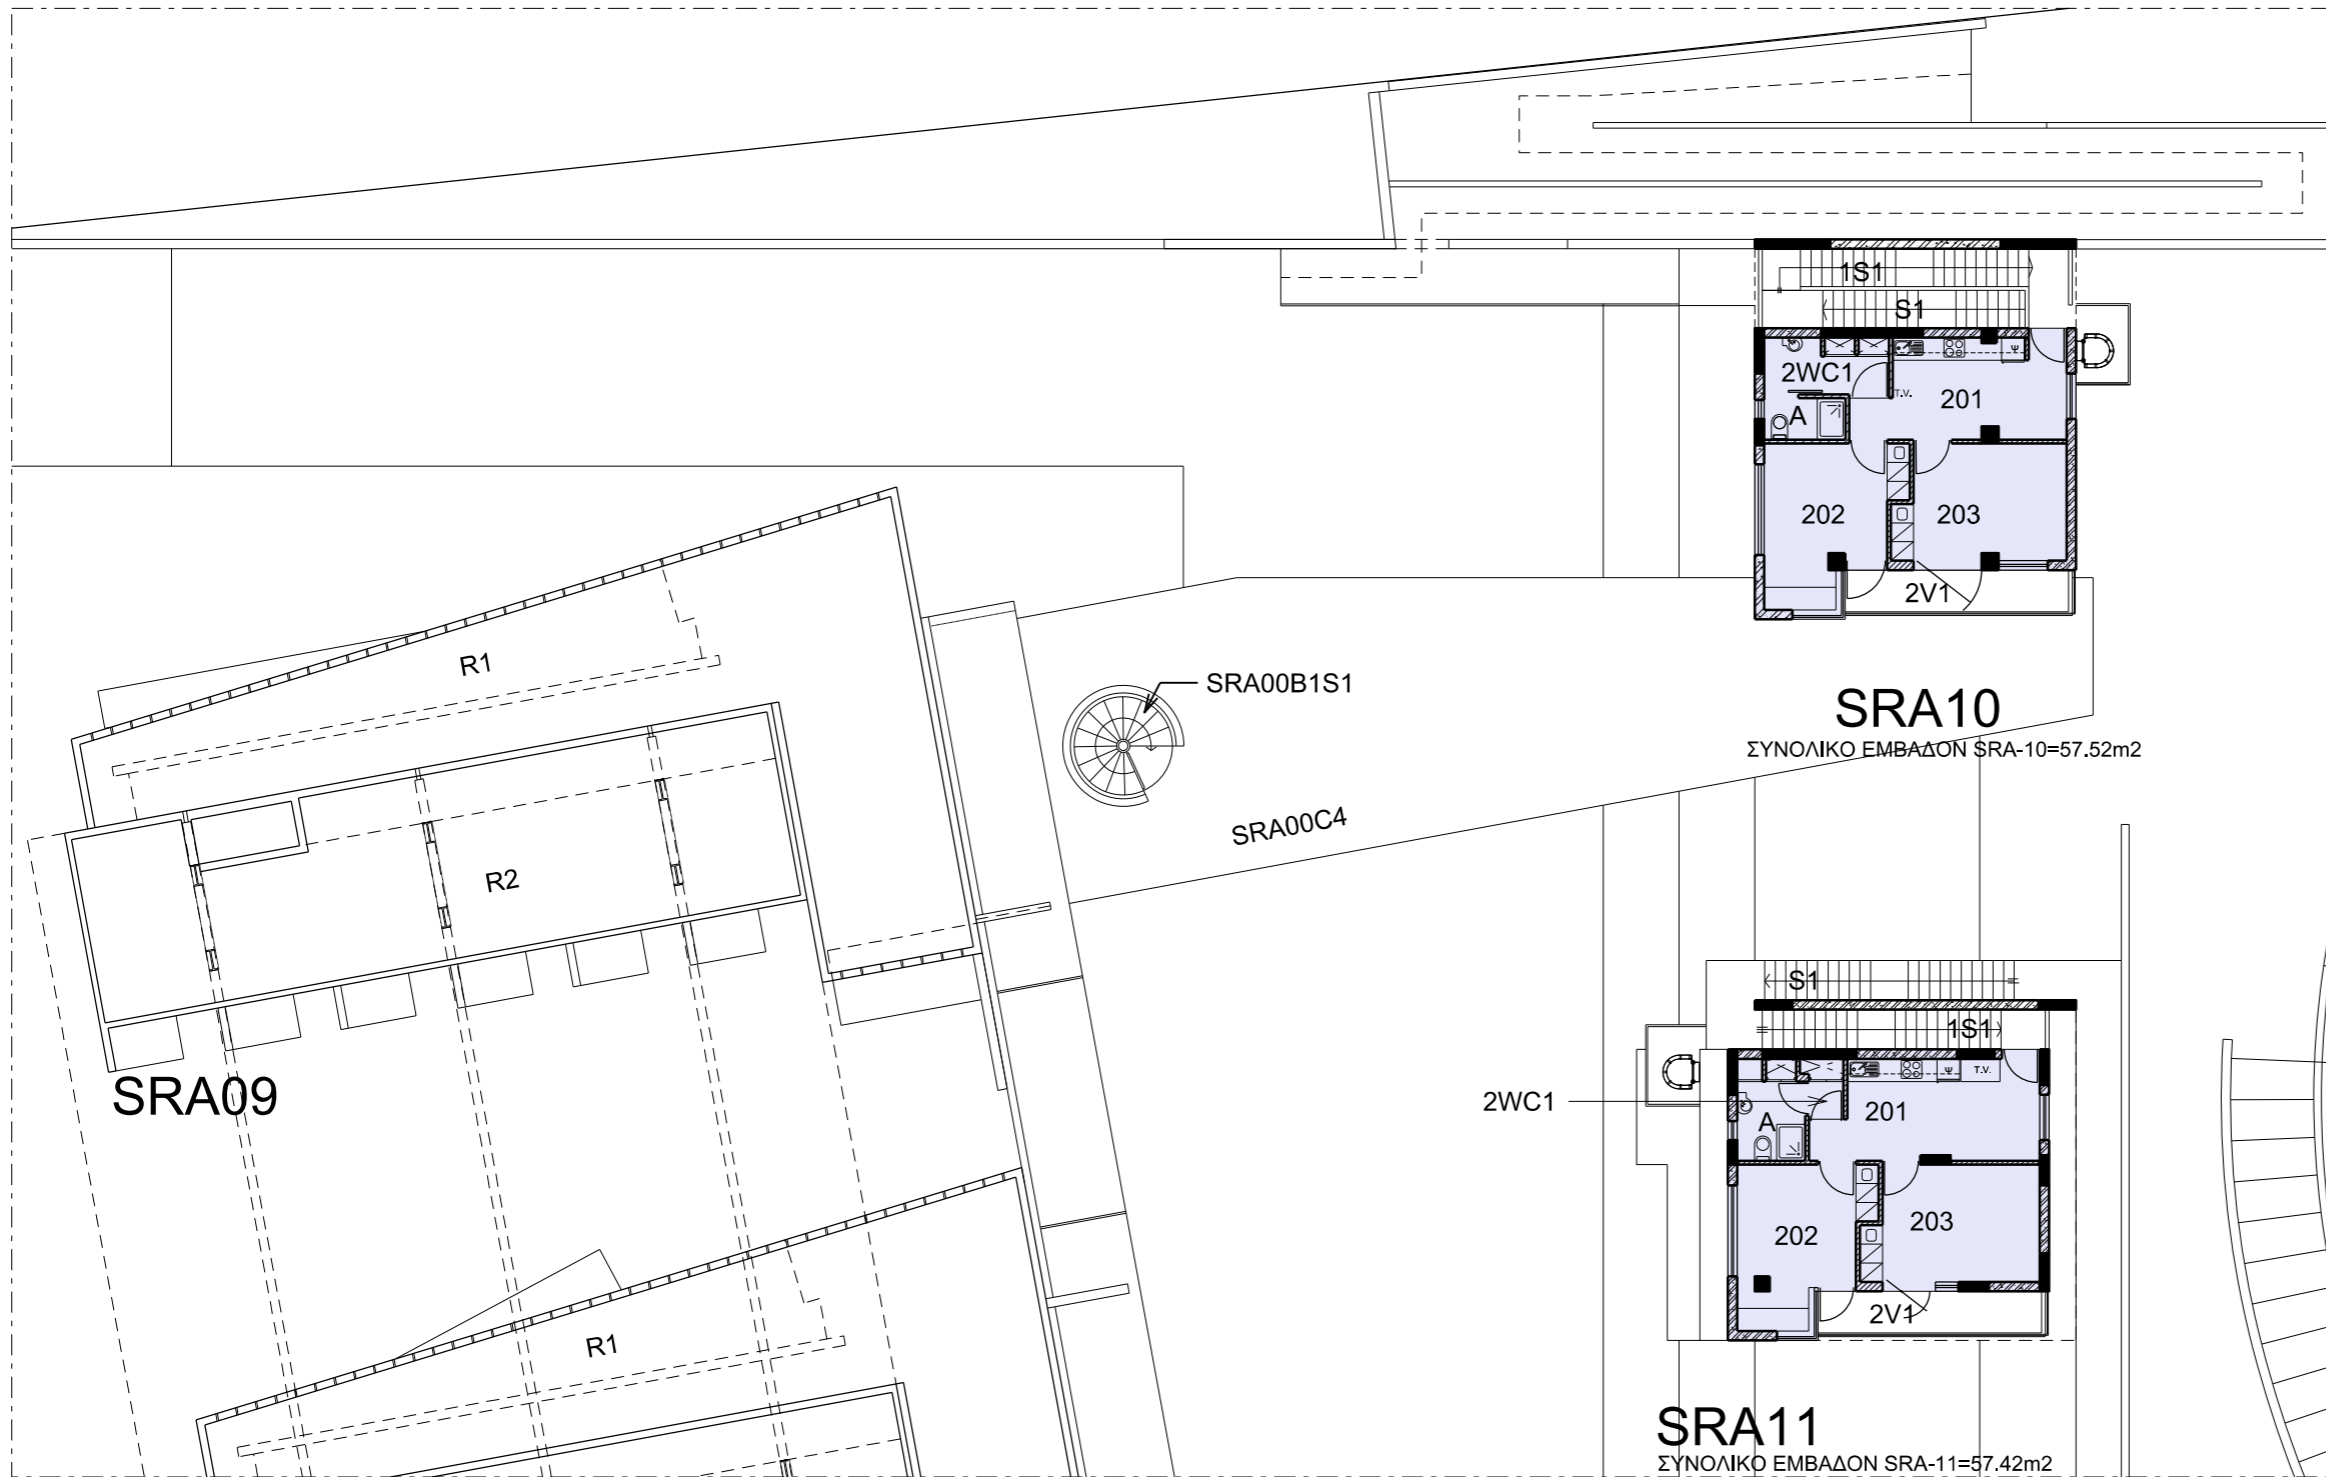

SRA-10


ΚΩΔ.	ΕΜΒΑΔΟΝ m2	ΧΡΗΣΗ ΧΩΡΟΥ
201	13.66	Κουζίνα - Καθιστικό
202	13.58	Υπνοδωμάτιο
203	13.41	Υπνοδωμάτιο

SRA-11


ΚΩΔ.	ΕΜΒΑΔΟΝ m2	ΧΡΗΣΗ ΧΩΡΟΥ
201	14.83	Κουζίνα
202	13.22	Υπνοδωμάτιο
203	13.79	Υπνοδωμάτιο

SRA10
ΣΥΝΟΛΙΚΟ ΕΜΒΑΔΟΝ SRA-10=57.52m2

SRA11
ΣΥΝΟΛΙΚΟ ΕΜΒΑΔΟΝ SRA-11=57.42m2

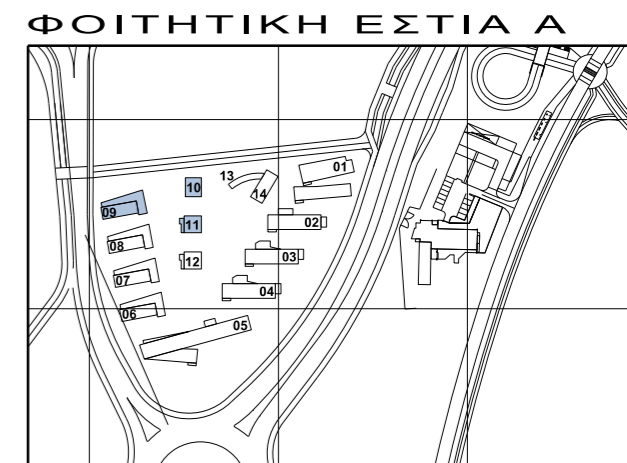

ΦΟΙΤΗΤΙΚΗ ΕΣΤΙΑ Α
ΚΤΗΡΙΑ SRA-09, SRA-10 & SRA-11
ΕΠΙΠΕΔΟ 2 / 2ος ΟΡΟΦΟΣ

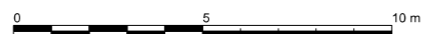

(ΚΛΙΜΑΚΑ 1:200 / A3)