



ΕΠΙΠΕΔΟ 0 / ΙΣΟΓΕΙΟ
ΣΥΝΟΛΙΚΟ ΕΜΒΑΔΟΝ 216.63 m²

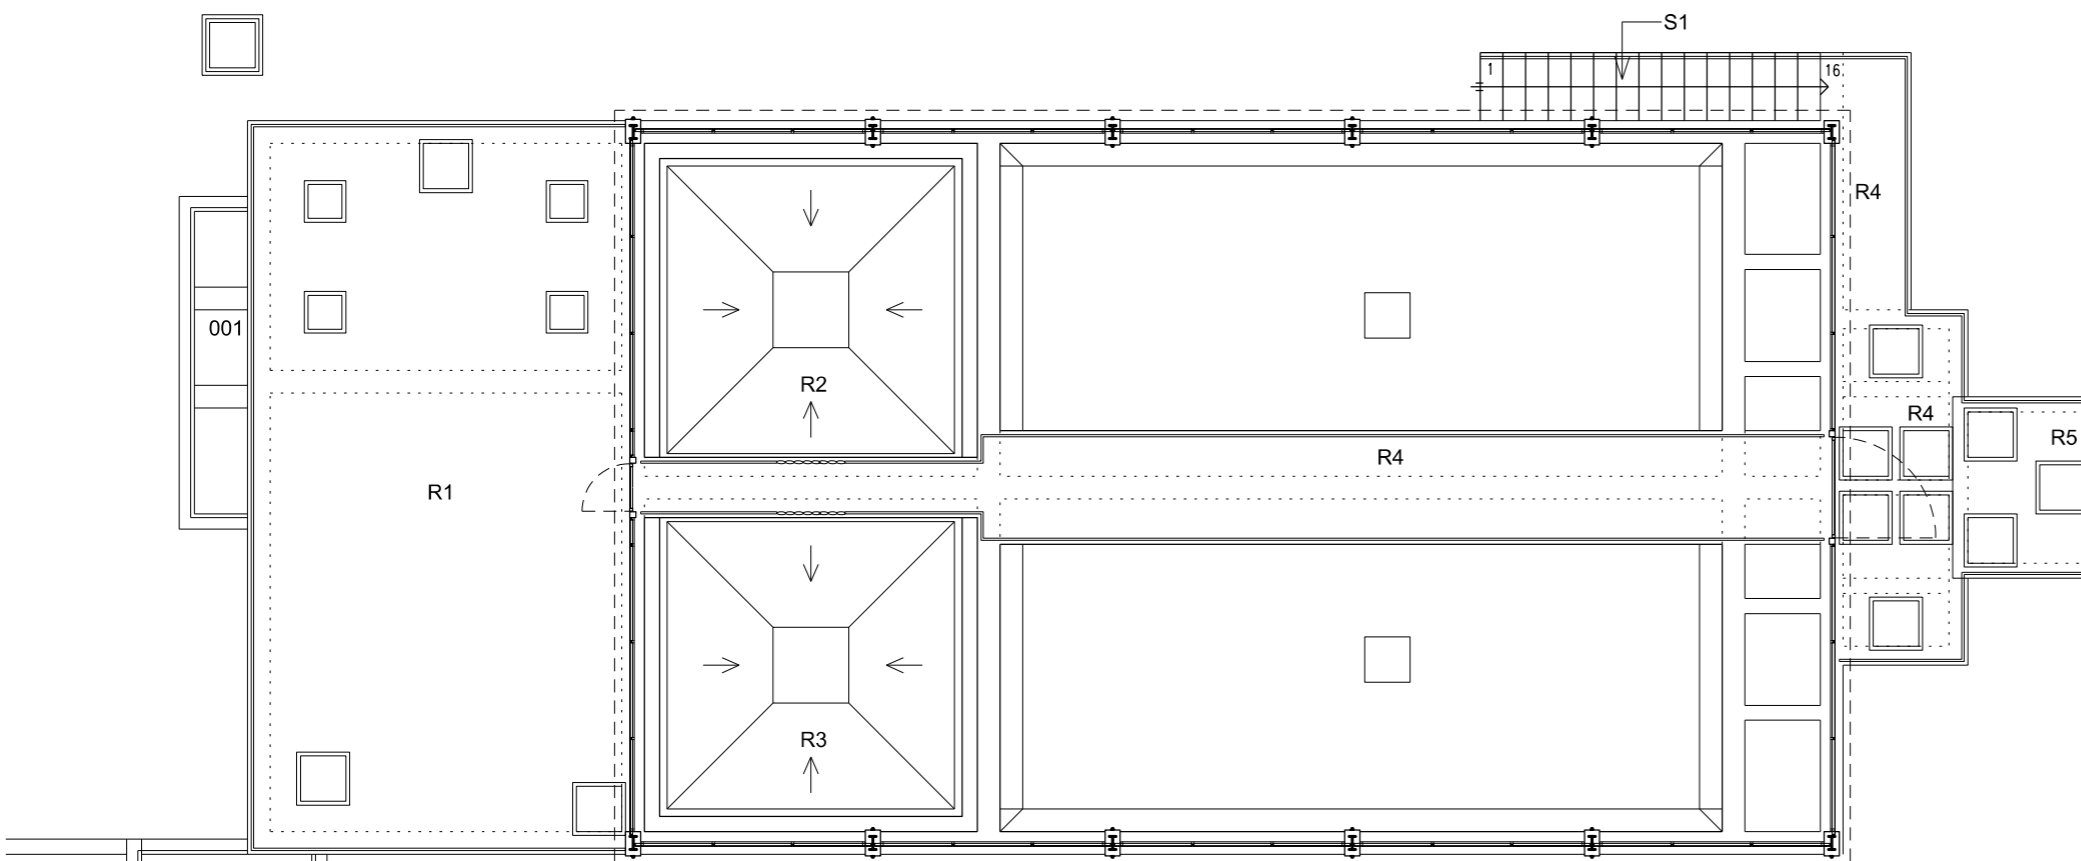

ΕΠΙΠΕΔΟ 1 / ΟΡΟΦΟΣ

ΣΤΑΘΜΟΣ ΕΠΕΞΕΡΓΑΣΙΑΣ ΛΥΜΑΤΩΝ
ΕΡΓΟΣΤΑΣΙΟ ΕΠΕΞΕΡΓΑΣΙΑΣ ΛΥΜΑΤΩΝ ΣΕΛ-01 / STP-01

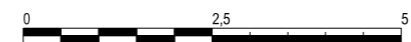

(ΚΛΙΜΑΚΑ 1:100 / A3)



ΠΑΝΕΠΙΣΤΗΜΙΟΥΠΟΛΗ

